


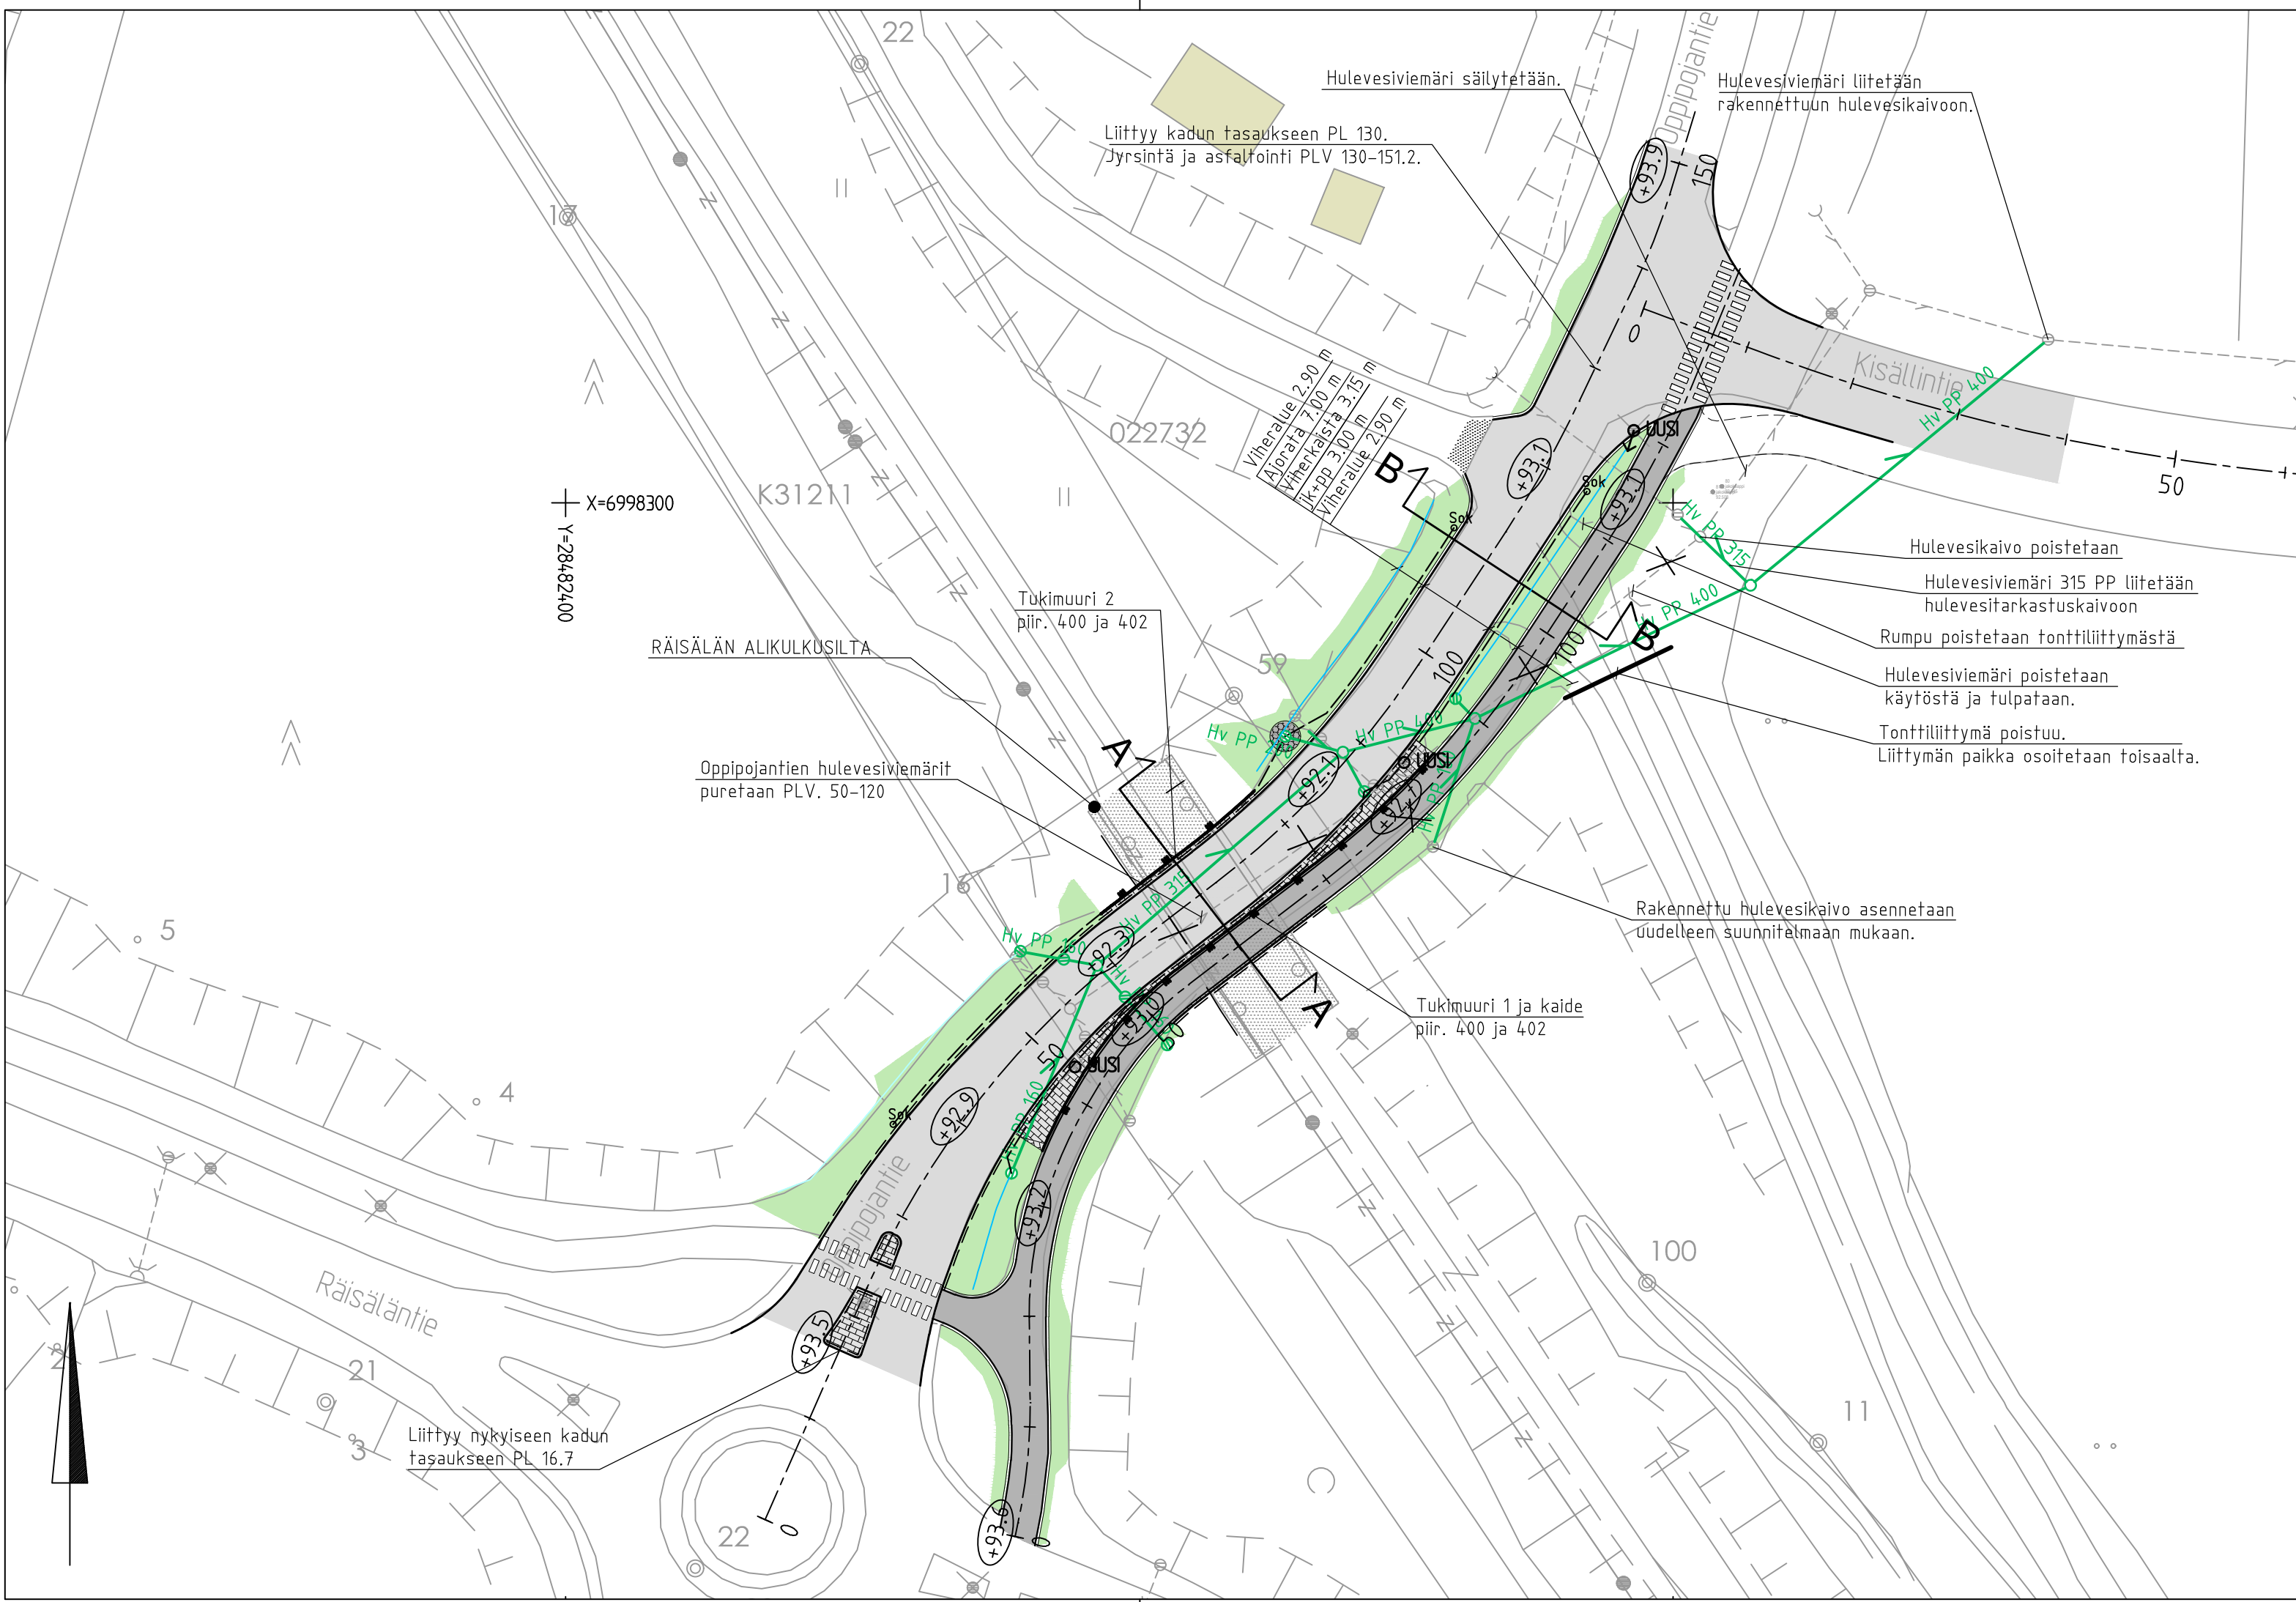

MERKINTÖJEN SELITYKSET:

- Ajorata, asfaltti
- Jkpp, asfaltti
- Betonikivi
- Murske
- Nurmi
- Kenttäkivi
- Graniittinen reunakivi (V170).
Reunakiven näkymä 12 cm
- UUSI


Valaisinpylväs, valaisin uusitaan erillisen suunnitelman mukaan
- Valaisinpylväs, nykyinen
- Jakokaappi, nykyinen
- Ilmajohto, suurjännite, nykyinen
- Tukimuuri, suunniteltu
- Oja / painanne, suunniteltu
- Hulevesiviemäri, rakennettu
- Hulevesiviemäri, rakennettu poistetaan
- Hulevesiviemäri, suunniteltu
- Hulevesiiriläkaivo ja tarkastuskaivo, rakennettu
- Hulevesiiriläkaivo ja tarkastuskaivo, suunniteltu
- Hulevesirumpu rakennettu
- Sok

Salaoja 110 M ja salaojan tarkastuskaivo (Sok) 315 M, uusi.

A1 A Tyypipoikkileikkauksen sijainti

Mittalinja, paalutus ja paalulukema

Suunniteltu kadun likimääräinen korko

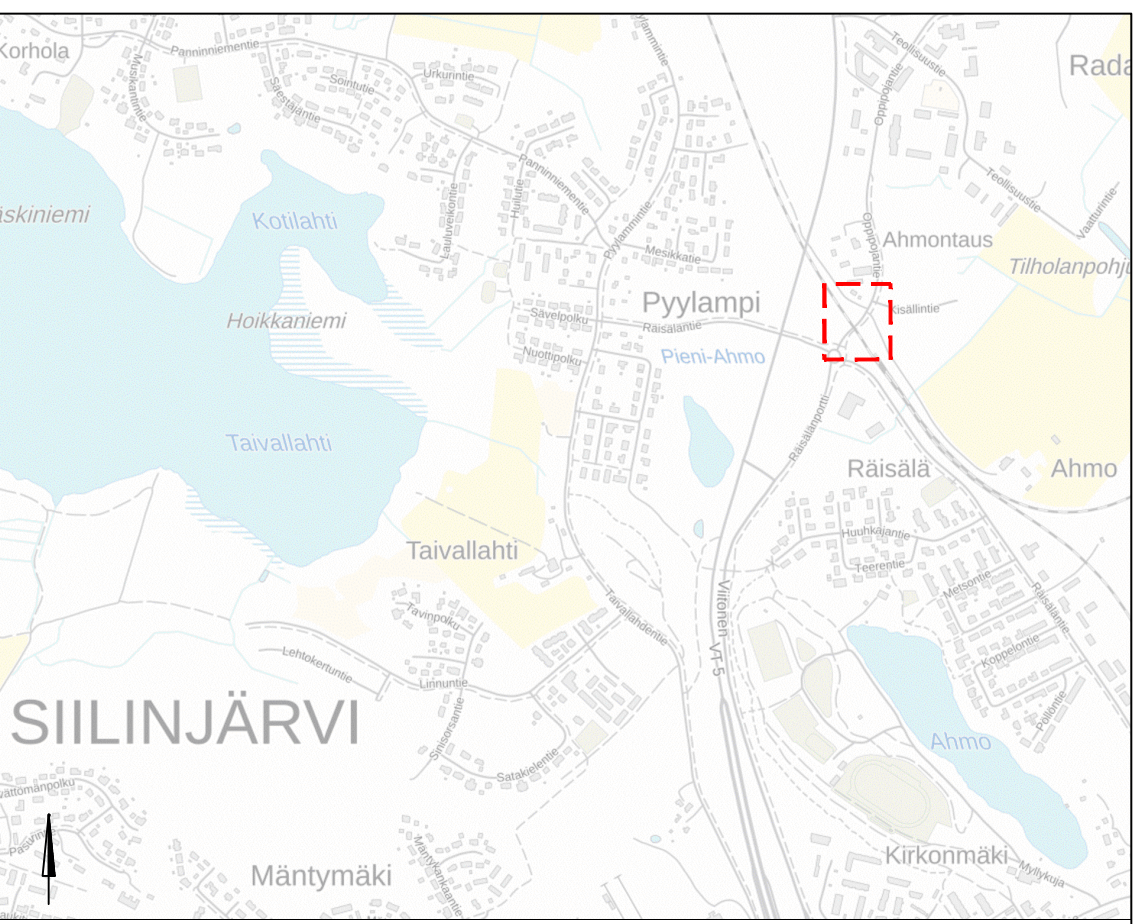

KORKEUSJÄRJESTELMÄ N2000
KOORDINAATTIJÄRJESTELMÄ ETRS-GK28

C			
B			
A			
MUUTOS/ TÄYDENNYYS		PVM.	NIMI
Alue	RADANTAUUS	 TEKNISET PALVELUT PL 5 71801 (Oppipojantie 4) SIILINJÄRVI	
Hankenimi	Oppipojantien saneeraus		
Suunnitelmavaihe	Katusuunnitelma		
Piirustuslaji	Suunnitelmapaketti 1	Suun./ Tark.	
Mittakaava	1:500	Hyv.	
Nro	3021200	Muutos	Pvm.
 Microkatu 1, 70210 Kuopio Puh. 010 4090, www.fcg.fi		Suunnitteluala, työnnumero ja piirustuksen numero Muutos	
Päiväys 2.9.2026 Pääsuunn. J. JÄÄSKELÄINEN, INS. Hyv. P. VÄINÖLÄ, INS.		KTL P57195 Tiedosto	
		Suunn./Piirt. Tarkastaja S. AAVAJOKI, DI. Yhteyshenkilö J. JÄÄSKELÄINEN, INS.	A S