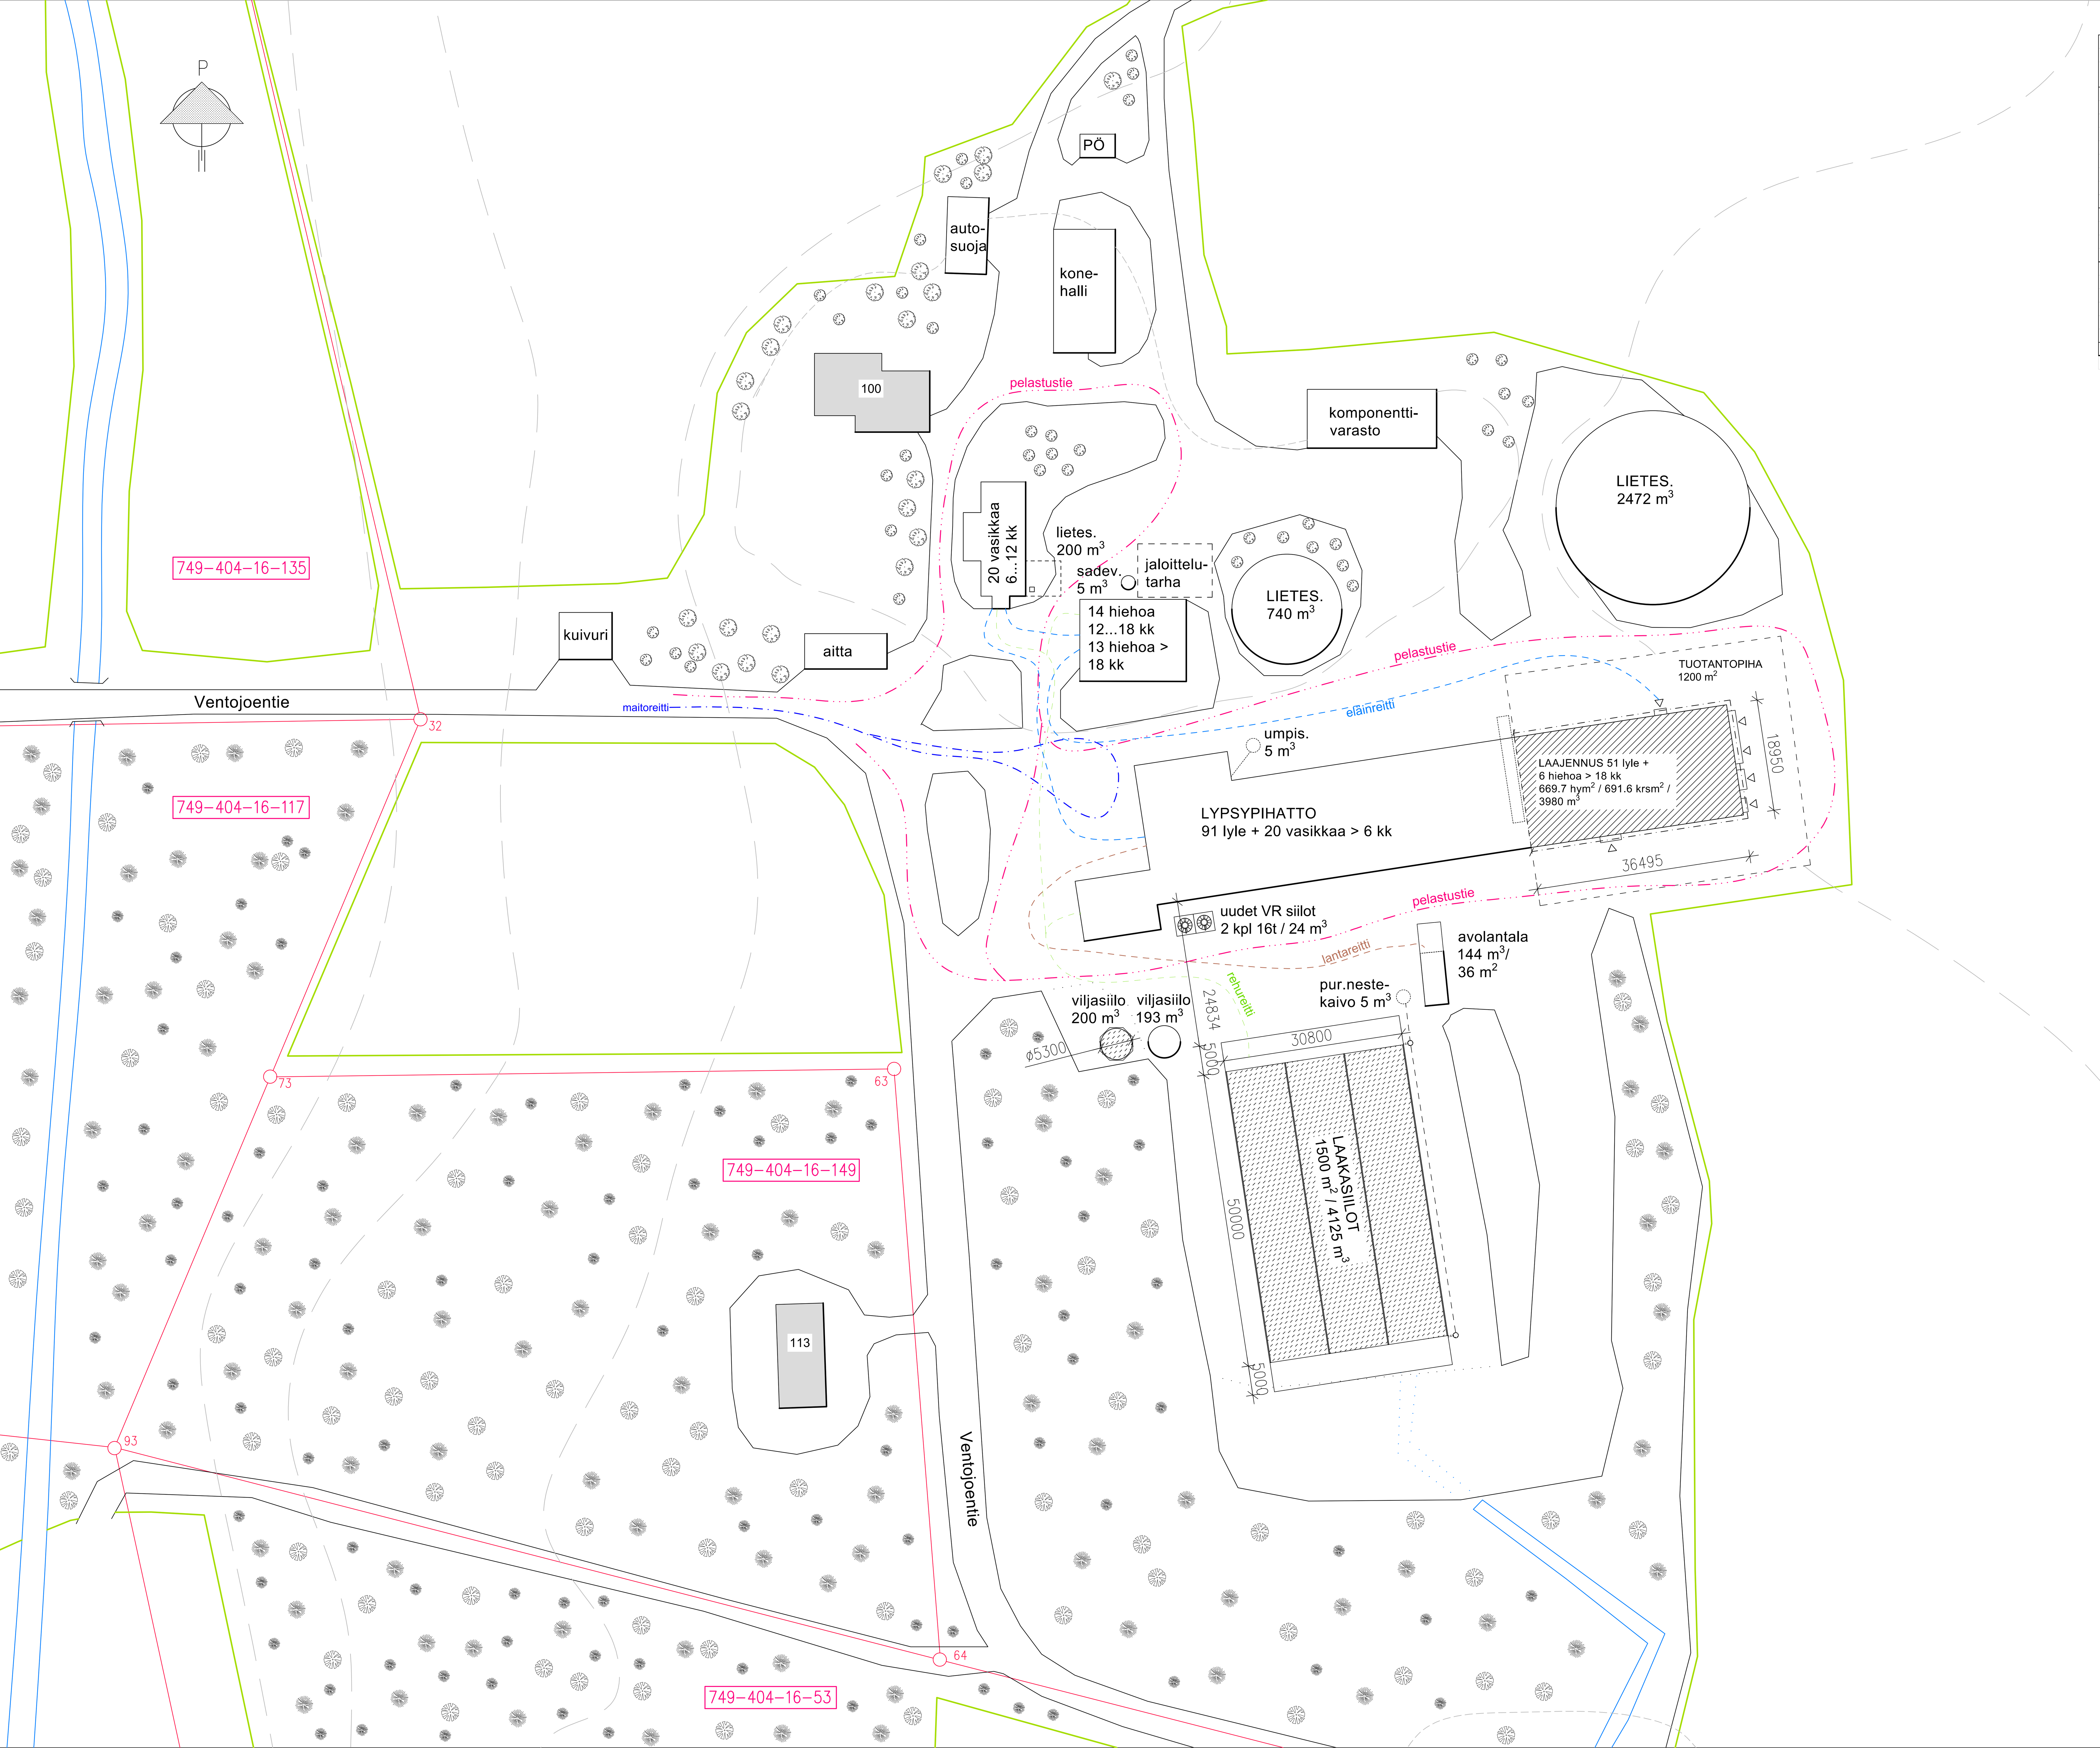

ELÄINYKSIKKÖ- JA LANTALASKELMA

Eläinlaji	Eläinmäärä	Varastointi aika kk	%-osuus lietelanta	%-osuus kuivikelanta	Lietelantaa	Kuivikelantaa	eläinyksiköt
Lypsylehmä	142	12	100		3 621,00	0,00	1 533,60
Emolehmä					0,00	0,00	0,00
Hieho 12-24kk	33	12	100		280,50	0,00	132,00
Sonni 12-24kk					0,00	0,00	0,00
Siitossonni yli 24kk					0,00	0,00	0,00
Lehmävasikka 6-12kk	20	12	100		144,00	0,00	68,00
Sonnivasikka 6-12kk					0,00	0,00	0,00
Lehmävasikka < 6kk	20	12		100	0,00	122,00	34,00
Sonnivasikka < 6kk					0,00	0,00	0,00
yhteensä	**215**				**4 045,50**		**1 767,60**
				Kuivikelantaa yhteensä =>		122,00	
					Avolantala	144 m^3	
Sade-ja pesuvedet	m³ / m²				Nesteet		
Lietesäiliöt h=3m (m³)	6 262	vuokrasäiliöt 550, omat 3212 + katettu 200 + 2500 uusi			626,20		
Lietesäiliöt h=4m (m³)					0,00		
Avolantalat (m²)	144				14,40		
Jaloittelutarhat (m²)					0,00		
Laakasiilot (m³)	4 125				144,38		
Pesuvedet (m³)	300				300,00		
			Lietelantaa ja nesteet yhteensä =>		5 130,48		
			Lietelantavarastoa yht.		6462 m^3		

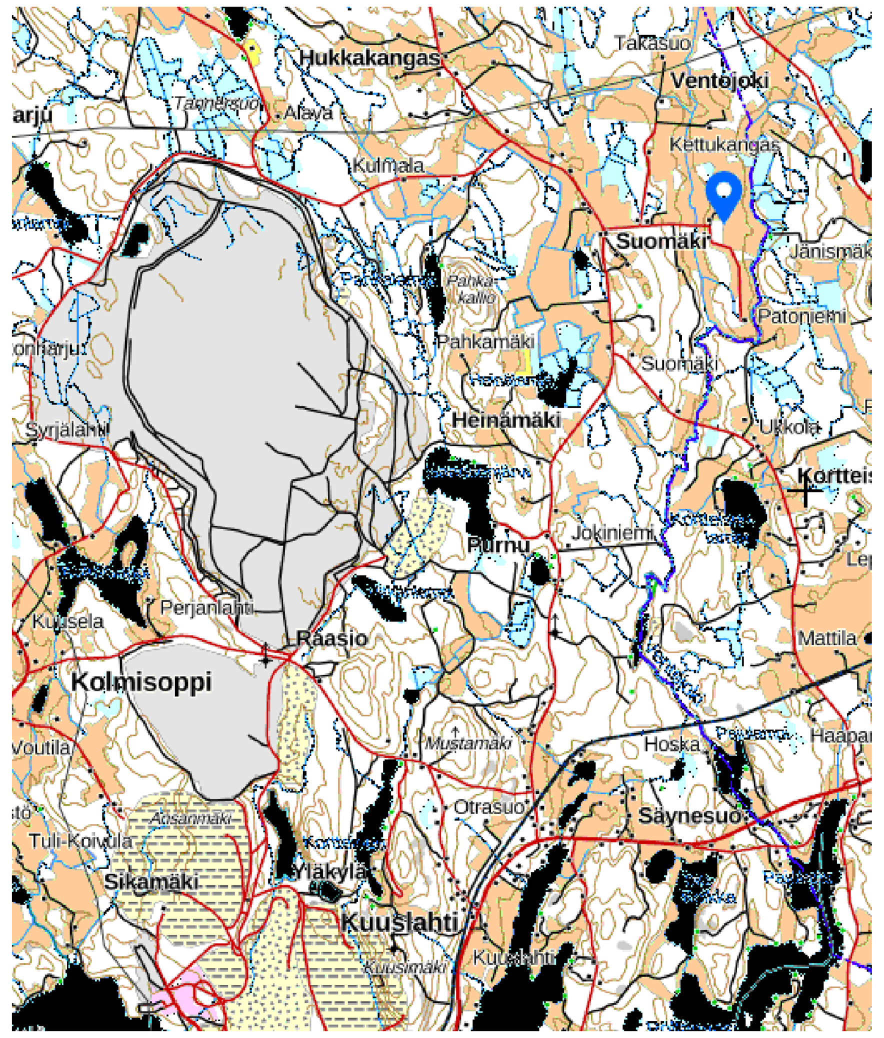

PIHA−ALUEIDEN RAKENNEKERROKSET

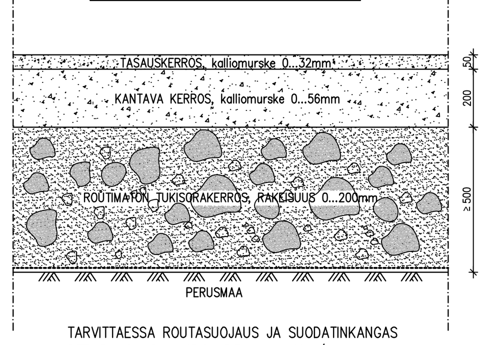

TARVITTAESSA ROUTASUOJAUS JA SUODATINKANGAS PERUSMAAN OMINAISUUKSIEN MUKAAN / mahdollisesti myöhemmin tehtävän asfaltoinnin takia!

TUOTANTOPIHAN SADEVEDET OHJATAAN PINTAKALLISTUKSILLA PIHA−ALUEIDEN REUNOILLE

= maitoreitti
= rehureitti
= eläinreitti
= lantareitti
= pelastustie
piha-alue murskepinta

K.OSA	KORTTELI/TILA	TONTTI/RNo	RAKENNUSLUVAN TUNNUS			
Kuuslahti	Rötikkö	16:52				
RAKENNUSTOIMENPIDE			PIIRUSTUSLAJI			JUOKS.No
LAAJENNUS			PÄÄPIIRUSTUS			1
RAKENNUSKOHTEEN NIMI JA OSOITE			PIIRUSTUKSEN SISÄLTÖ			MITTAKAAVAT
LYPSYPIHATTOHANKE Antti Kinnunen Ventojoentie 100 p. 050 3718486 71840 Kuuslahti kunta: Siilinjärvi (749)			ASEMAPIIRUSTUS			1:500
Rakennusinsinööritoimisto TIIMI Oy Rautalammintie 13 B 13 77600 Suonenjoki www.rakennusinsinooritoimistotiimi.fi sähköp. etunimi.sukunimi@tiimipihatto.fi			SUUN.ALA ARK	TYÖ No	PIIR.No	MUUTOS
			PÄIVÄYS 4.5.2026	YHT.HENK. RI amk. Birgitta Matilainen 050 3567787		