

YLEISLEIKKAUS A - A

POISTOILMAHORMIT  
900x900

SÄVUNPOISTO  
400  
POISTOILMA

VK / YP

VESIKATE  
ERISTE 150 mm  
KANTAVA PELTI  
LP PÄÄKANNATTAJAT

US1

TERÄSBETONIELEMENTTI 80+140+80


US2 (päätykolmiot)  
PUURUNKO  
KENNOLEVY

AP1  
TERÄSBETONI +  
KUIVASIROTEPINTA  
TIIVISTETTY SORATÄYTTÖ

AP2  
TERÄSBETONI  
TIIVISTETTY SORATÄYTTÖ

AP3  
KUMIMATTO 25 mm  
TERÄSBETONIRITILÄT

AP4  
PARSIPETI  
TERÄSBETONI  
TIIVISTETTY SORATÄYTTÖ

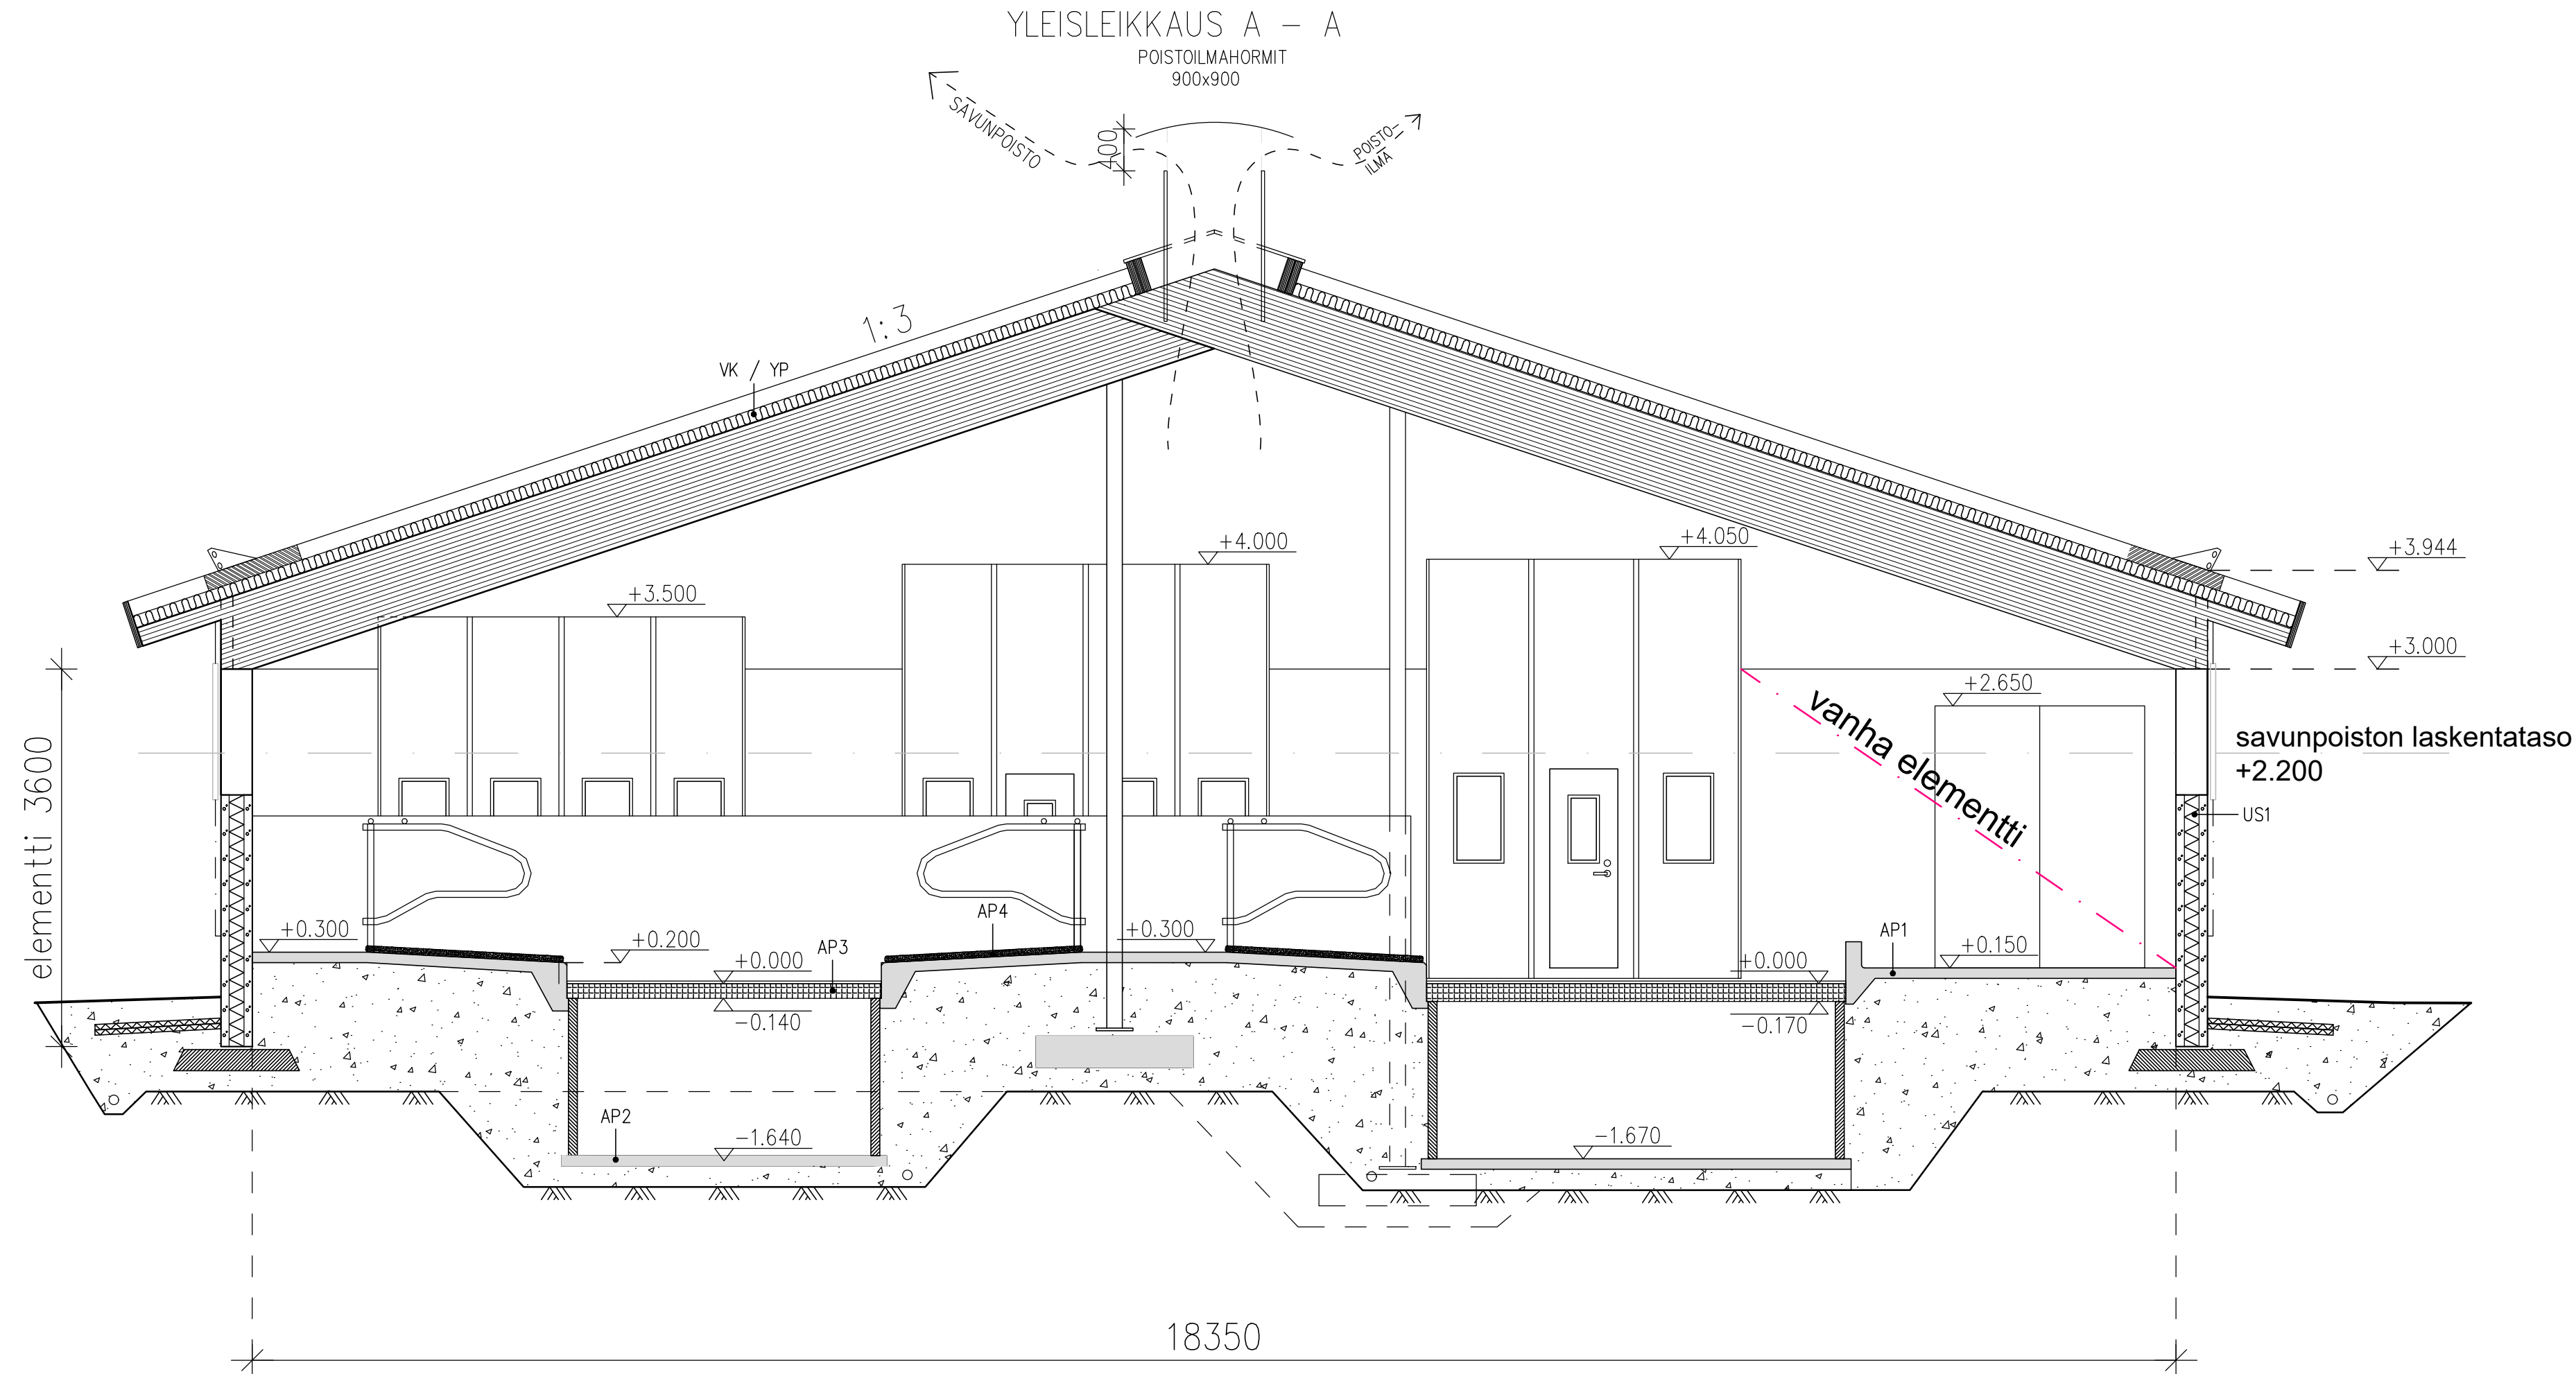

K.OSA Kuuslahti	KORTTELI/TILA Rötikkö	TONTTI/RNo 16:52	RAKENNUSLUVAN TUNNUS
RAKENNUSOIMENPIDE UUDISRAKENNUS	PIIRUSTUSLAJI PÄÄPIIRUSTUS	JUOKS.No 3	
RAKENNUSKOHTIEN NIMI JA OSOITE LYPSYPIHATTO Antti Kinnunen Ventojontie 100 gsm 050 3718486 71840 Kuuslahti kunta: Siilinjärvi (749)	PIIRUSTUKSEN SISÄLTÖ YLEISLEIKKAUS A - A	MITTAKAAVAT 1:50	
Rakennusinsinööri-toimisto TIIMI Oy Rautalammin tie 13 B 13 77600 Suonenjoki www.rakennusinsinööri-toimistotimi.fi sähköp. etunimi.sukunimi@tiimipihatto.fi	SUUN.ALAA ARK	TYÖ No PIIR.No MUUTOS	YHT.HENK. PÄIVÄYS 4.5.2026
			RI amk. Birgitta Mafilainen 050 3567787