


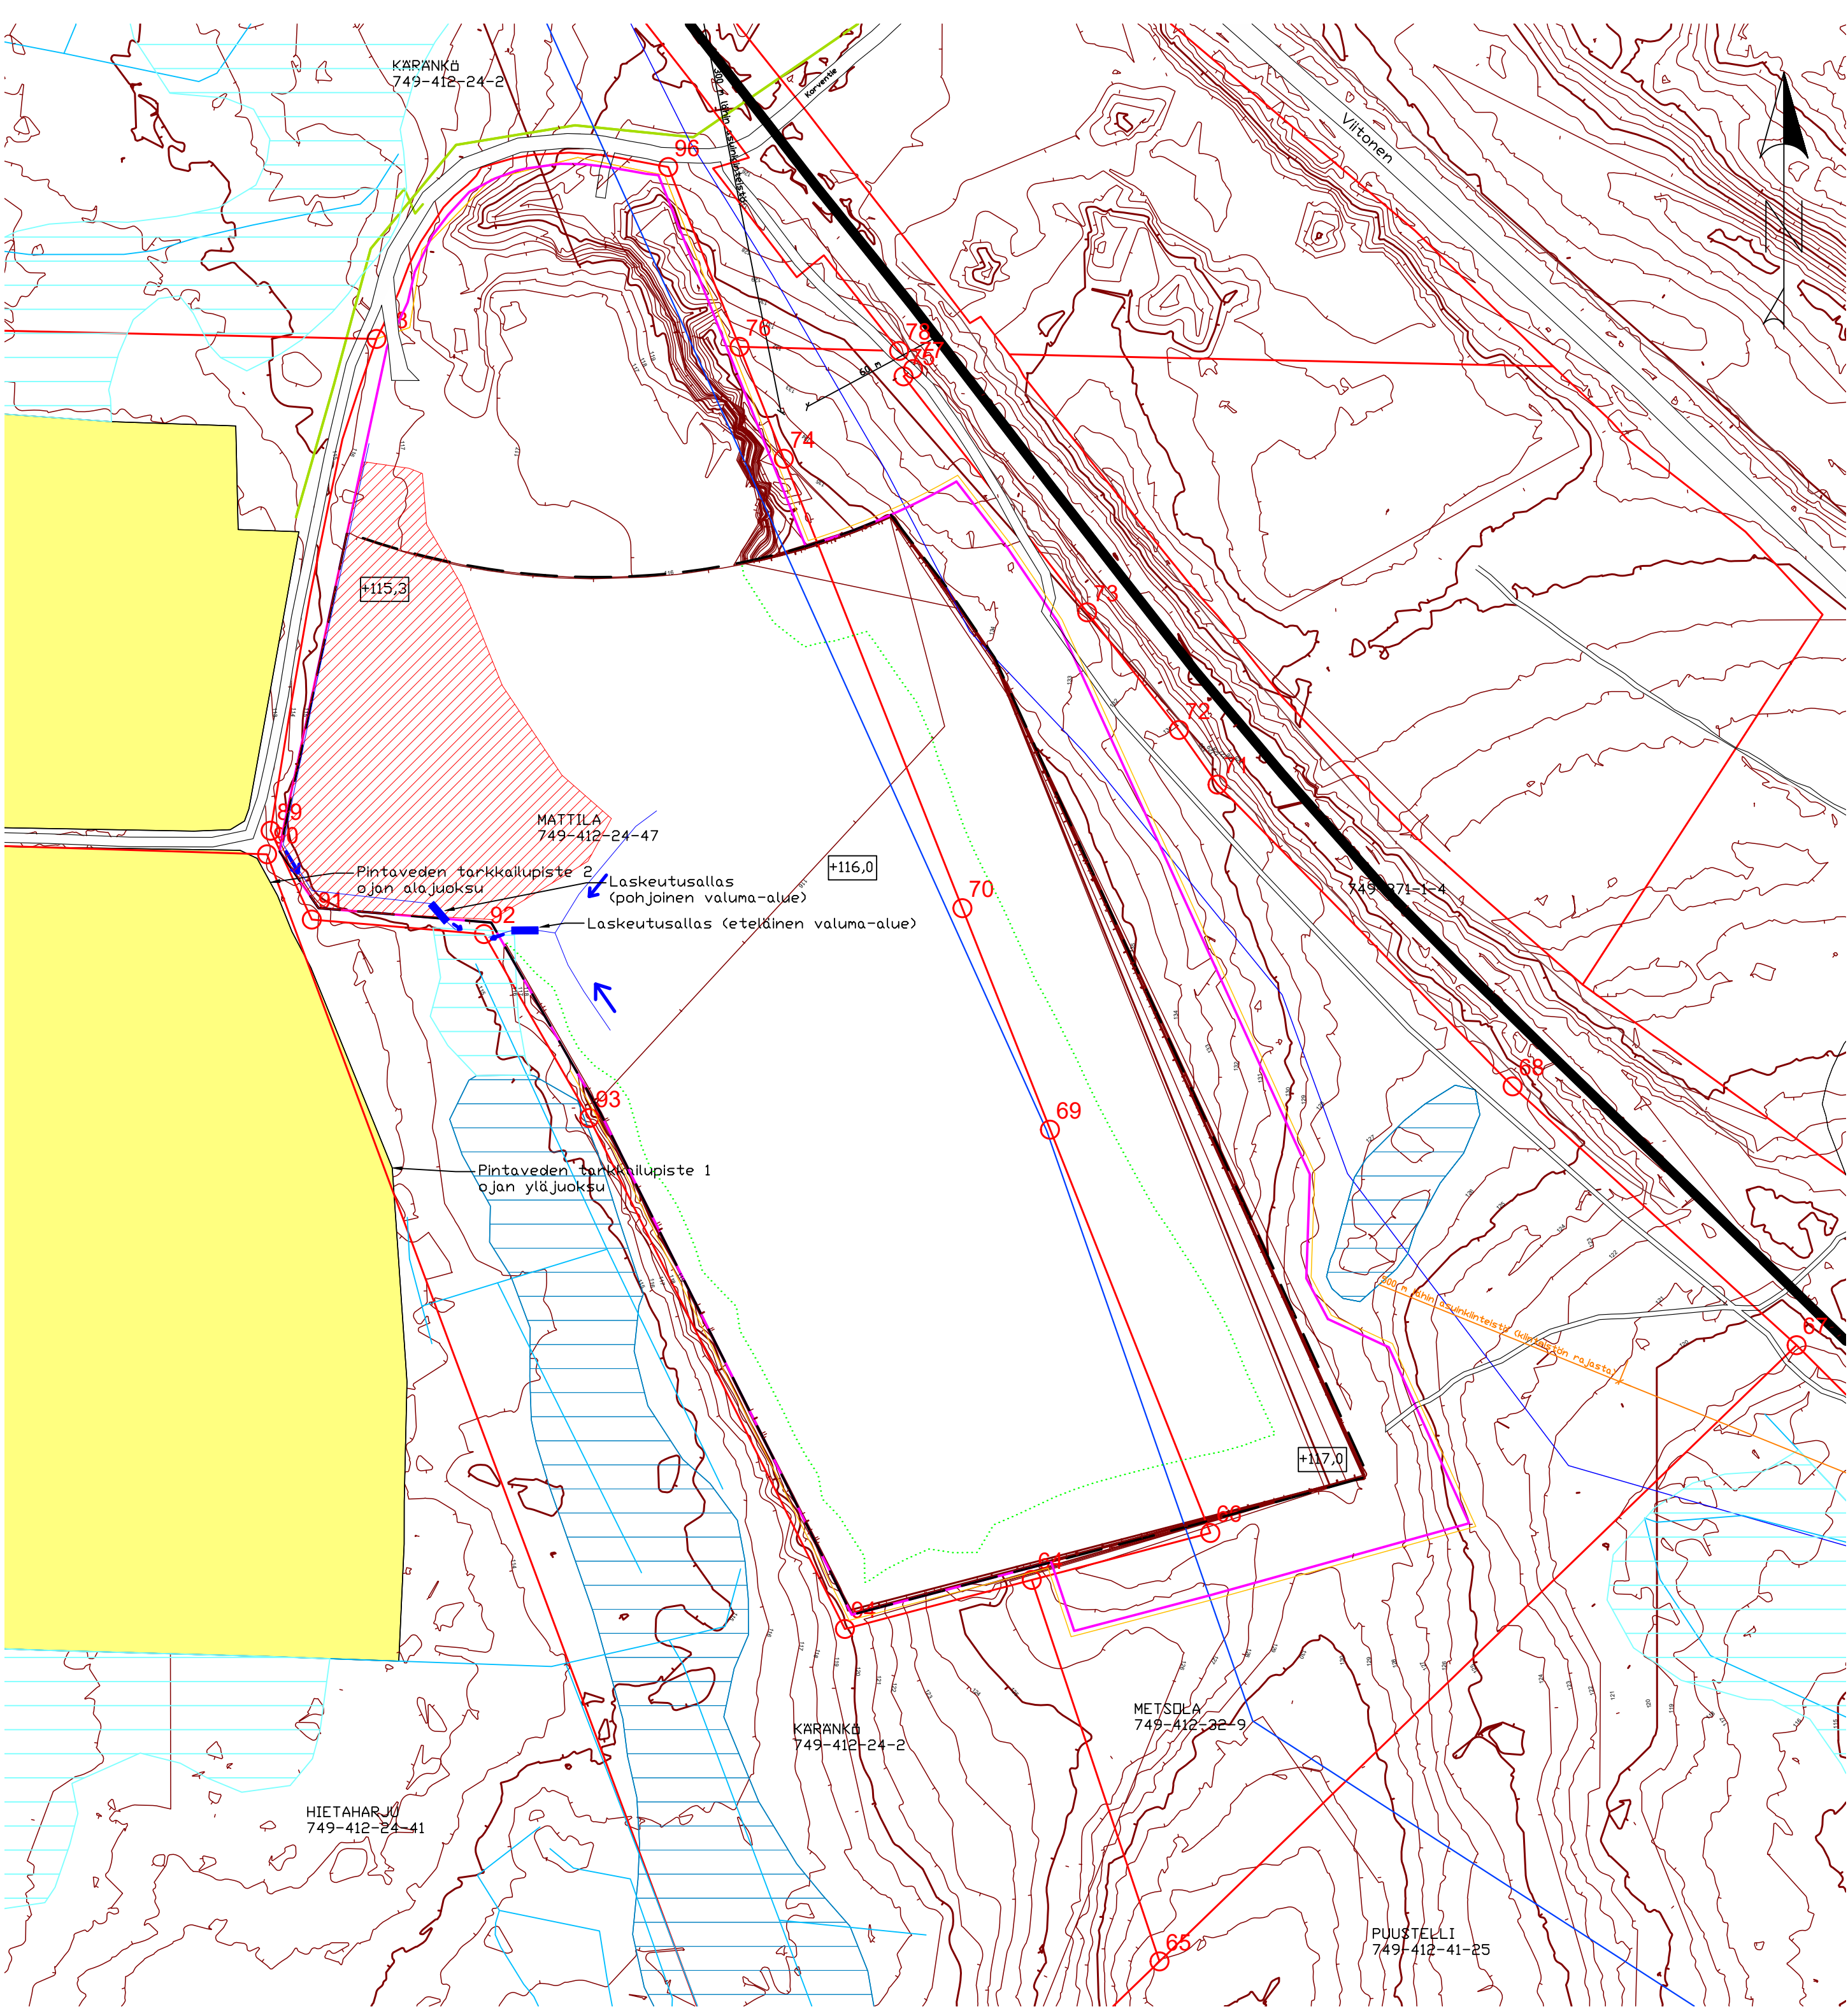

- TILAN RAJA
- KARANGANMAEN 1-LUOKAN POHJAVESIALUEEN RAJA
- KARANGANMAEN 1-LUOKAN POHJAVEDEN MUODOSTUMISALUEEN RAJA
- SÄHKÖLINJA
- OTTAMISALUE (11,0 ha)
- SUUNNITELMA-ALUE (15,0 ha)
- RAUTATIE
- AITA
- OTTOTASO
- 500 m SUOJAETÄISYYS
- LUISKAN ALAREUNA (täyttö 1:2)

Korkeuskäyrät luotu Suomen GPS-Mittaus Oy:n 8.8.2022 droneaineistolla ja täydennetty maanmittauslaitoksen 12.6.2018 keilatulla laserkeilausaineistolla.

23.4.2024 Ssu Vesienkäsittelyrakenteet lisätty

TUNN	KPL	MUUTOS	NIMIM		PVM
Kaupunginosa		Kortteli/tila		Tontti/no	Viranomaisen merkintöjä
Rakennustoimenpide MAA-AINEKSEN OTTAMISUUNNITELMA					Piirustustaji
					Mittakaava
Savon Kuljetus Oy PÖLJÄN KALLIOALUE 749-412-32-9, 749-412-24-47 Siilinjärvi, Pöljä					LOPPUTILANNE KOORDINAATTIJÄRJESTELMÄ TM35 KORKEUSJÄRJESTELMÄ N2000 1 : 2 000
		Suomen GPS-Mittaus Oy Sammontkatu 12 70500 Kuopio Finland		Tiedosto	Suun.ala
				Työ n:o	Piirustusnumero
Pvm	Piirtäjä	Suunnittelija	Hyväksyjä		
12.1.2023	HRy		4		