


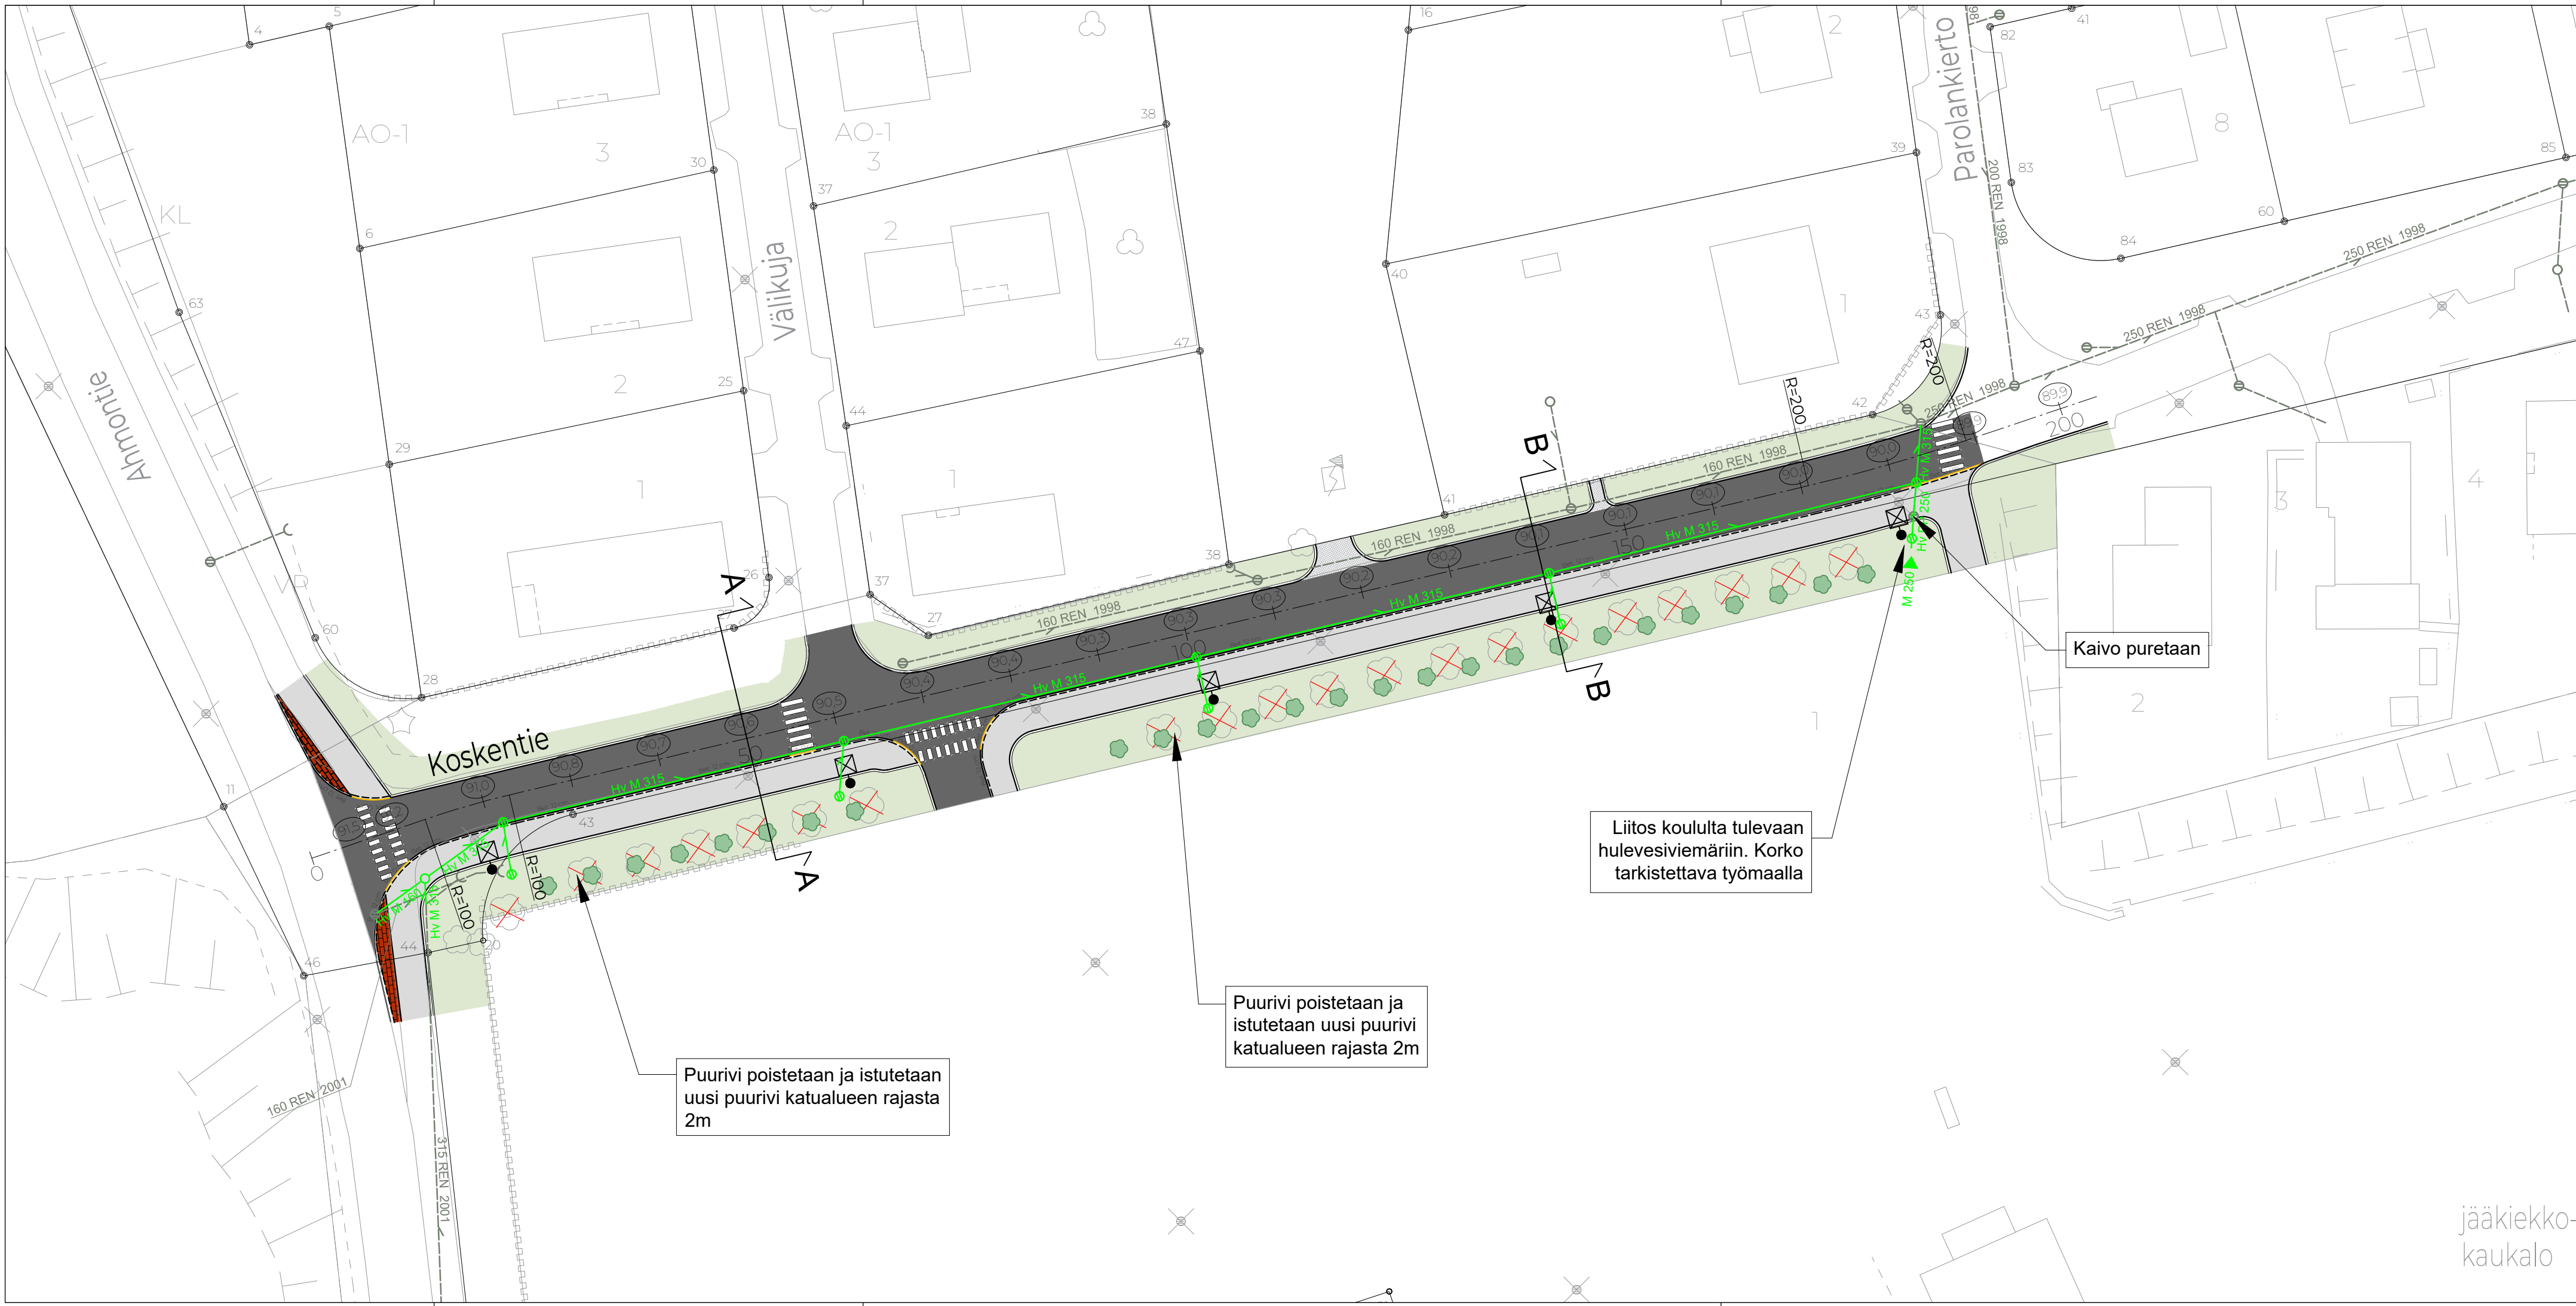

MERKINTÖJEN SELITYKSET:

- Hulevesiviemäri suunniteltu
- Hulevesi ritiläkaivo, tarkastuskaivo ja kitakaivo suunniteltu
- Hulevesiviemäri rakennettu
- Hulevesi ritiläkaivo, tarkastuskaivo ja kitakaivo rakennettu
- Piennar (asfaltin - kadun reunan väli)
- Reunakivi, näkymä 0 cm, Bet
- Reunakivi, näkymä 12 cm, Bet
- Ajorata asfaltti
- JK+PP asfaltti
- Tonttiliittymä
- Viheralue
- Betonikivi, punainen
- Mittalinja, paalutus ja paalulukema
- Valaisinpylväs nykyinen
- Valaisinpylväs uusi
- Lehtipuu nykyinen/ poistettava
- Lehtipuu istutettava
- Punakaivu/ Betula pubescens 'Rubra' Ry 6-8 m, istutusväli 5 m

KORKEUSJÄRJESTELMÄ N2000
KOORDINAATTIJÄRJESTELMÄ ETRS-GK28

LUONNOS

C			
B			
A			
MUUTOS/ TÄYDENNYS		PVM.	NIMI
Alue	AHMO	SIILINJÄRVI TEKNISET PALVELUT PL 5 71801 (Oppipojantie 4) SIILINJÄRVI	
Hankenimi	Koskentie Jkpp:n rakentaminen ja ajoradan saneeraus		
Suunnitelmavaihe	Katusuunnitelma		
Piirustuslaji	Suunnitelmakartta	Suun.	AV
Mittakaava	1:500	Hyv.	TK
Nro	3026.200	Muutos	Pvm. 17.8.2026