


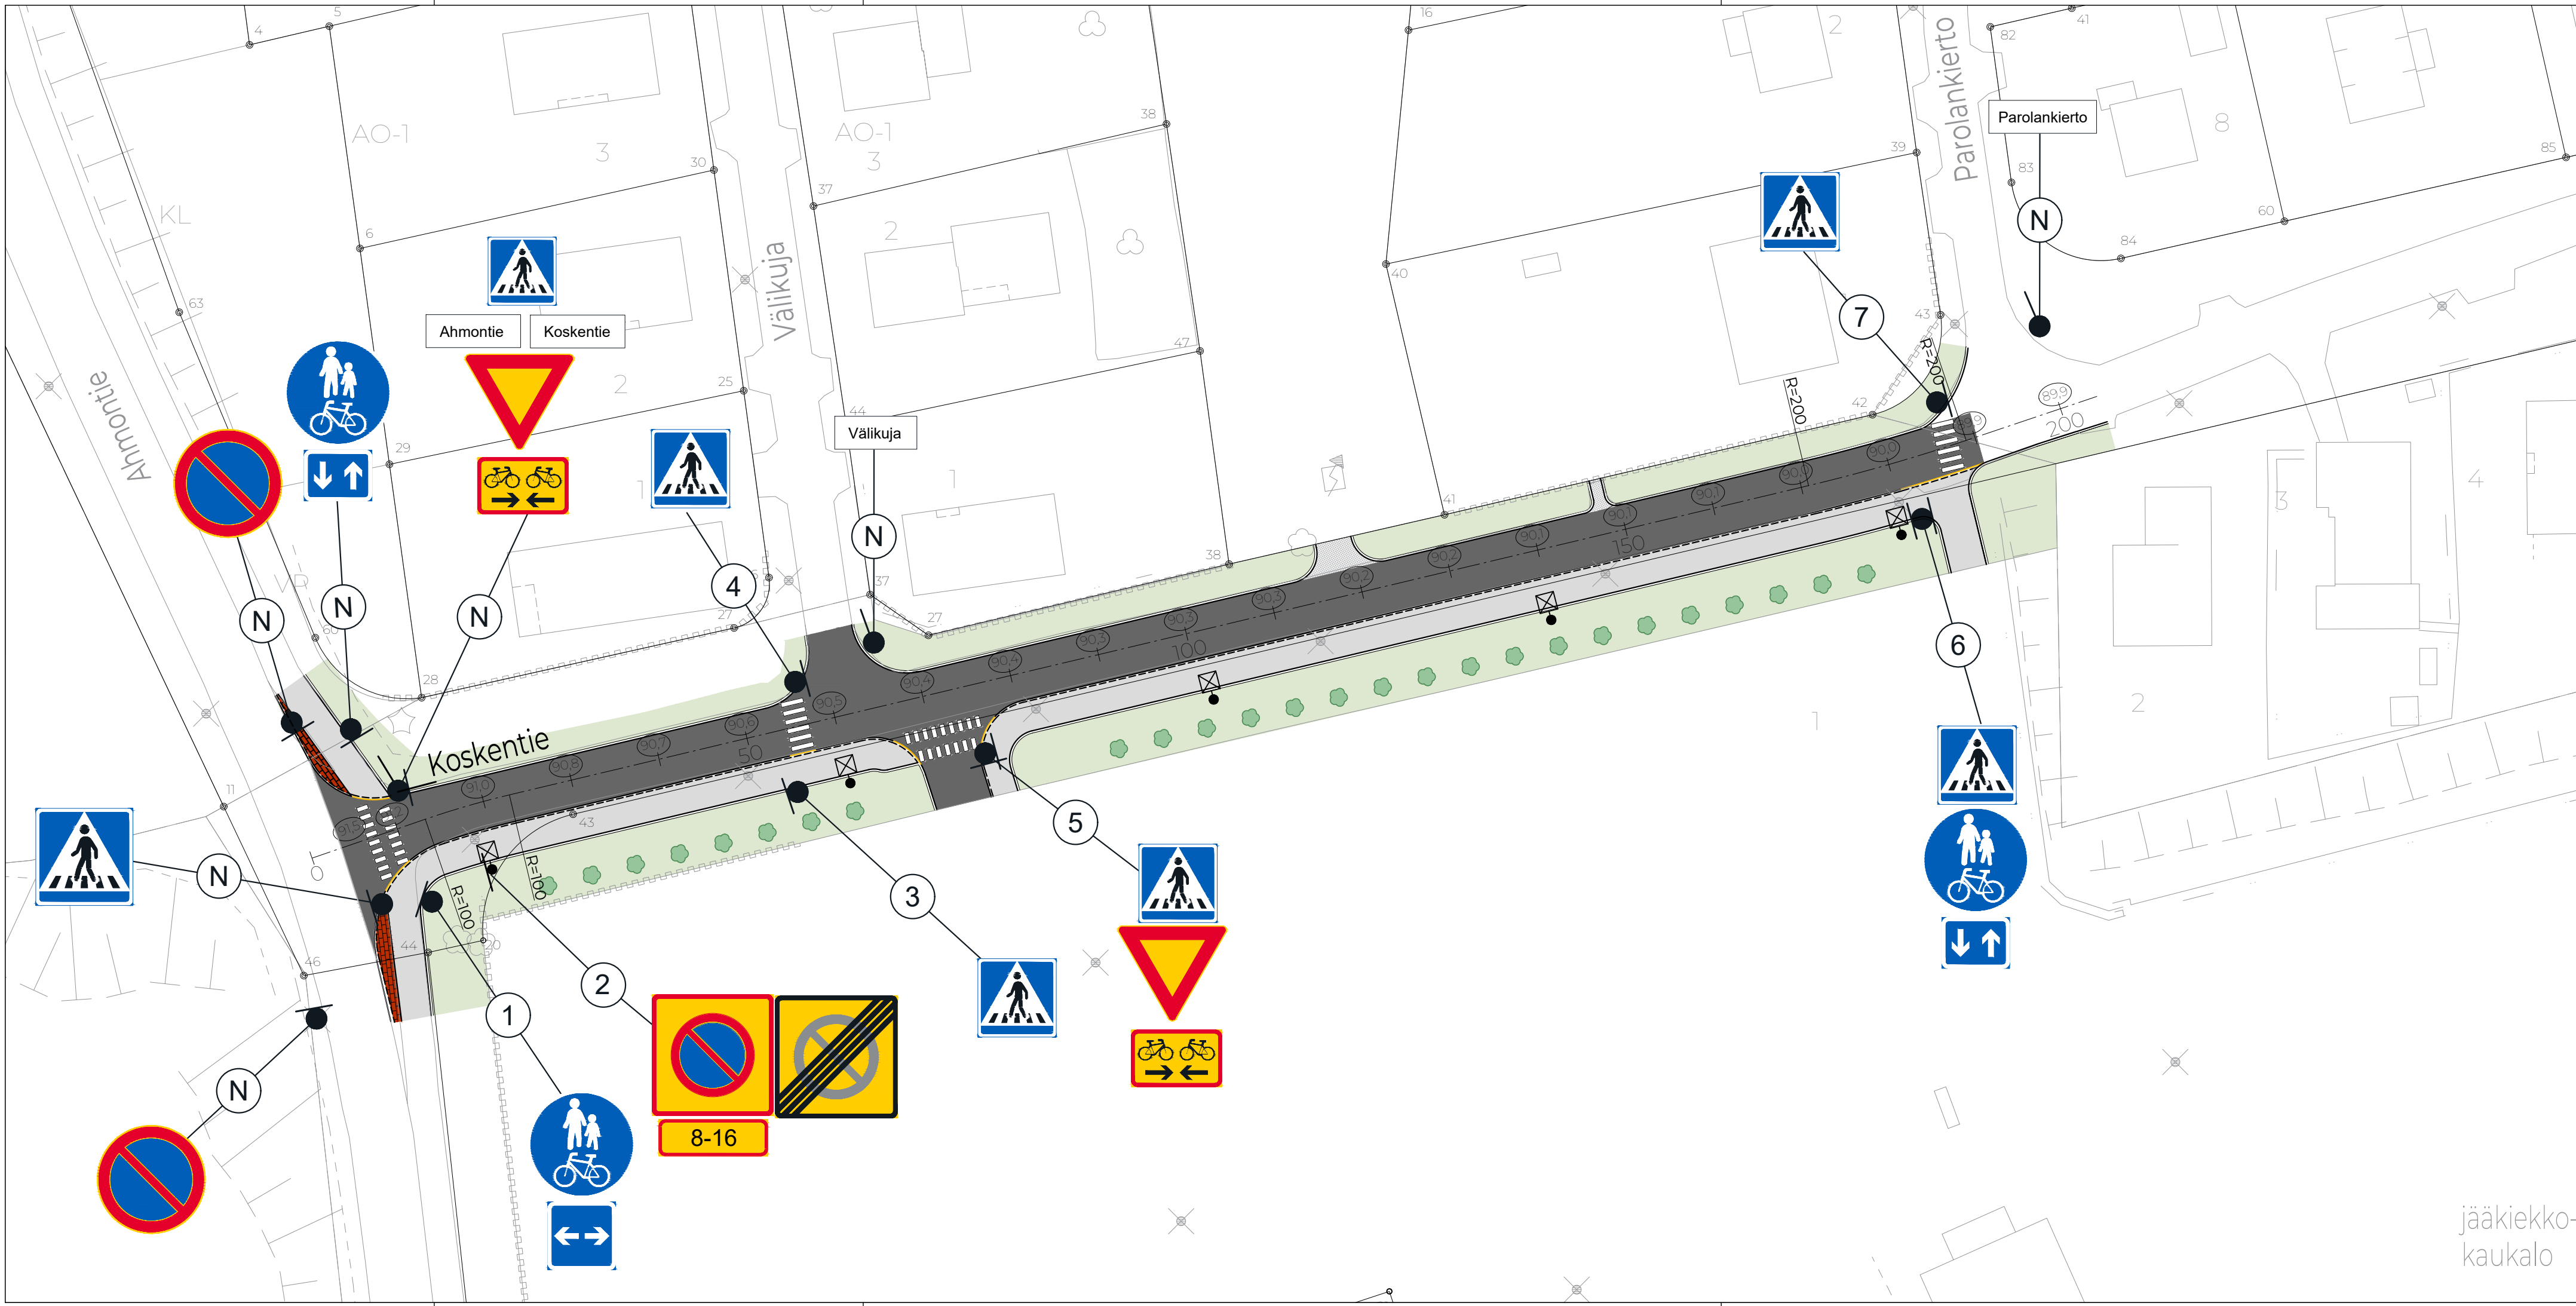

MERKINTÖJEN SELITYKSET:

-  = Nykyinen liikennemerkki
... = Uusi liikennemerkki

KORKEUSJÄRJESTELMÄ N2000
KOORDINAATTIJÄRJESTELMÄ ETRS-GK28

LUONNOS

C			
B			
A			
MUUTOS/ TÄYDENNYS		PVM.	NIMI
Alue	AHMO		
Hankenimi	Koskentie Jkpp:n rakentaminen ja ajoradan saneeraus		
Suunnitelmavaihe	Katusuunnitelma		
Piirustuslaji	Liikenteenohjaussuunnitelma	Suun.	AV
Mittakaava	1:500	Hyv.	TK
Nro	3026.500	Muutos	Pvm. 17.8.2026

