


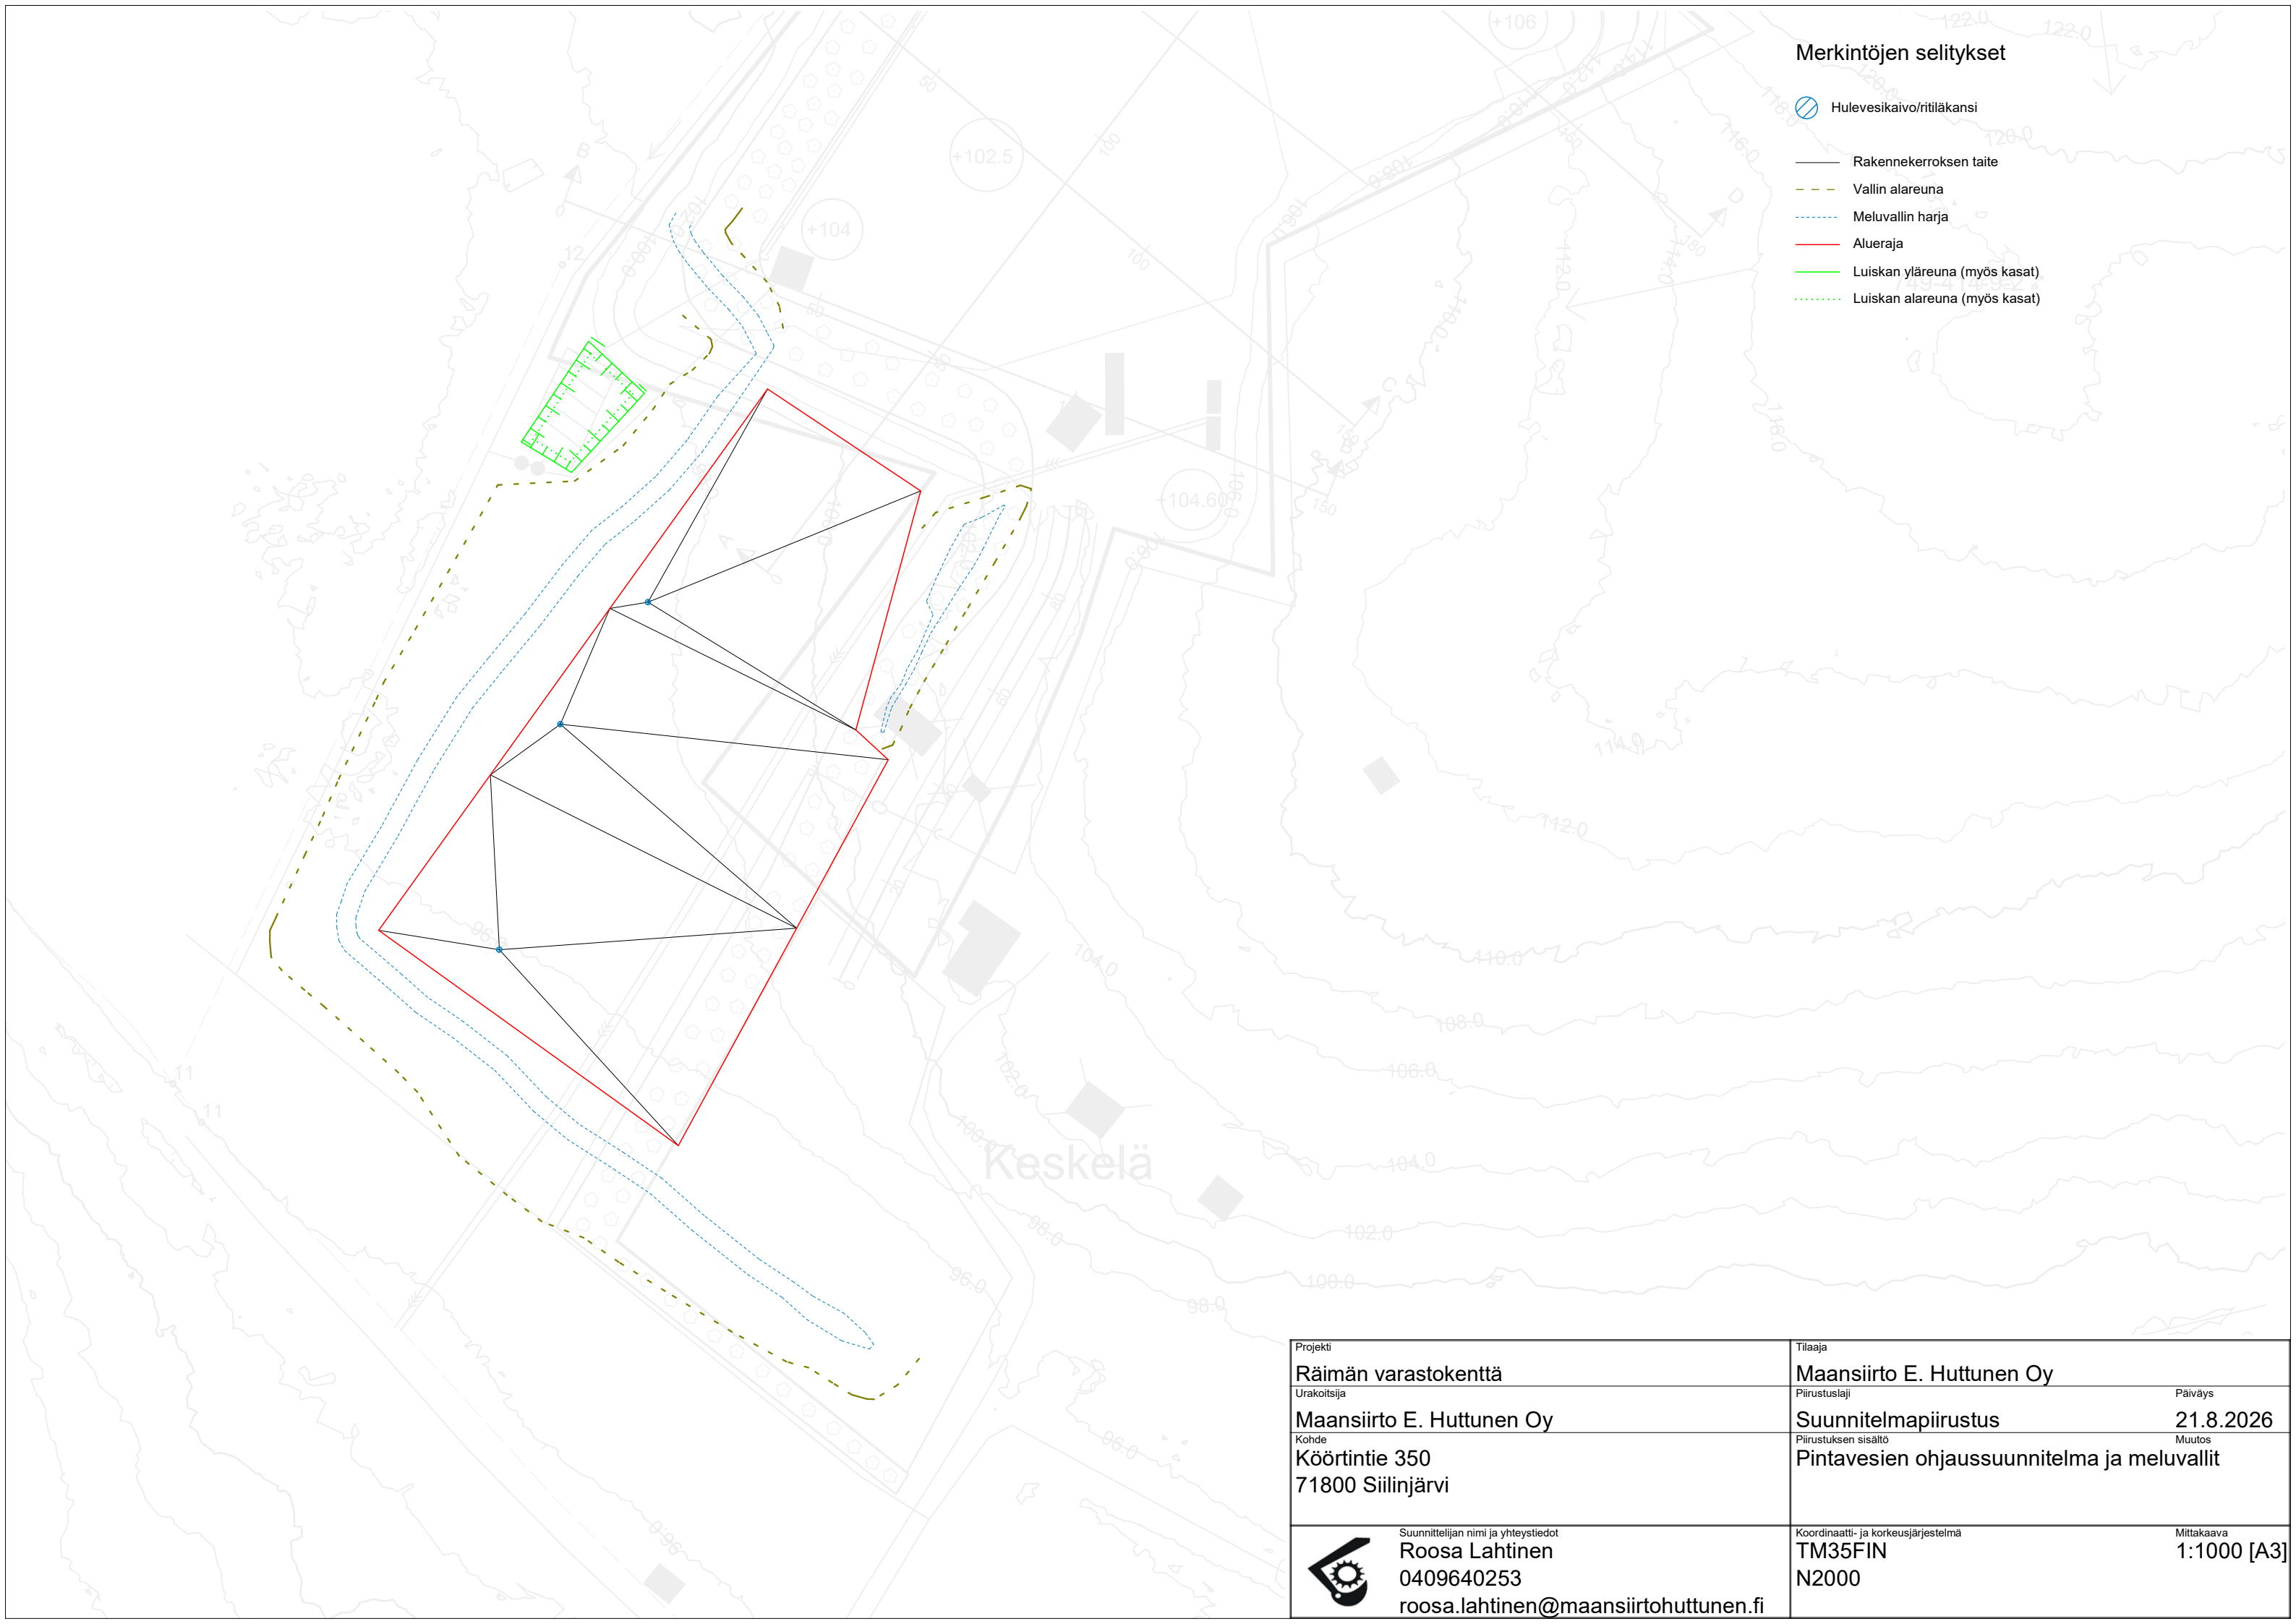

Merkintöjen selitykset

-  Hulevesikaivo/ritiläkansi
-  Rakennekerroksen taite
-  Vallin alareuna
-  Meluvallin harja
-  Alueraja
-  Luiskan yläreuna (myös kasat)
-  Luiskan alareuna (myös kasat)

Projekti	Tilaaja	
Räimän varastokenttä	Maansiirto E. Huttunen Oy	
Urakoitsija	Piirustuslaji	Päiväys
Maansiirto E. Huttunen Oy	Suunnitelmapiirustus	21.8.2026
Kohde	Piirustuksen sisältö	Muutos
Köörtintie 350 71800 Siilinjärvi	Pintavesien ohjaussuunnitelma ja meluvallit	
	Suunnittelijan nimi ja yhteystiedot	
	Roosa Lahtinen 0409640253 roosa.lahtinen@maansiirtohuttunen.fi	
Koordinaatti- ja korkeusjärjestelmä		Mittakaava
TM35FIN N2000		1:1000 [A3]