


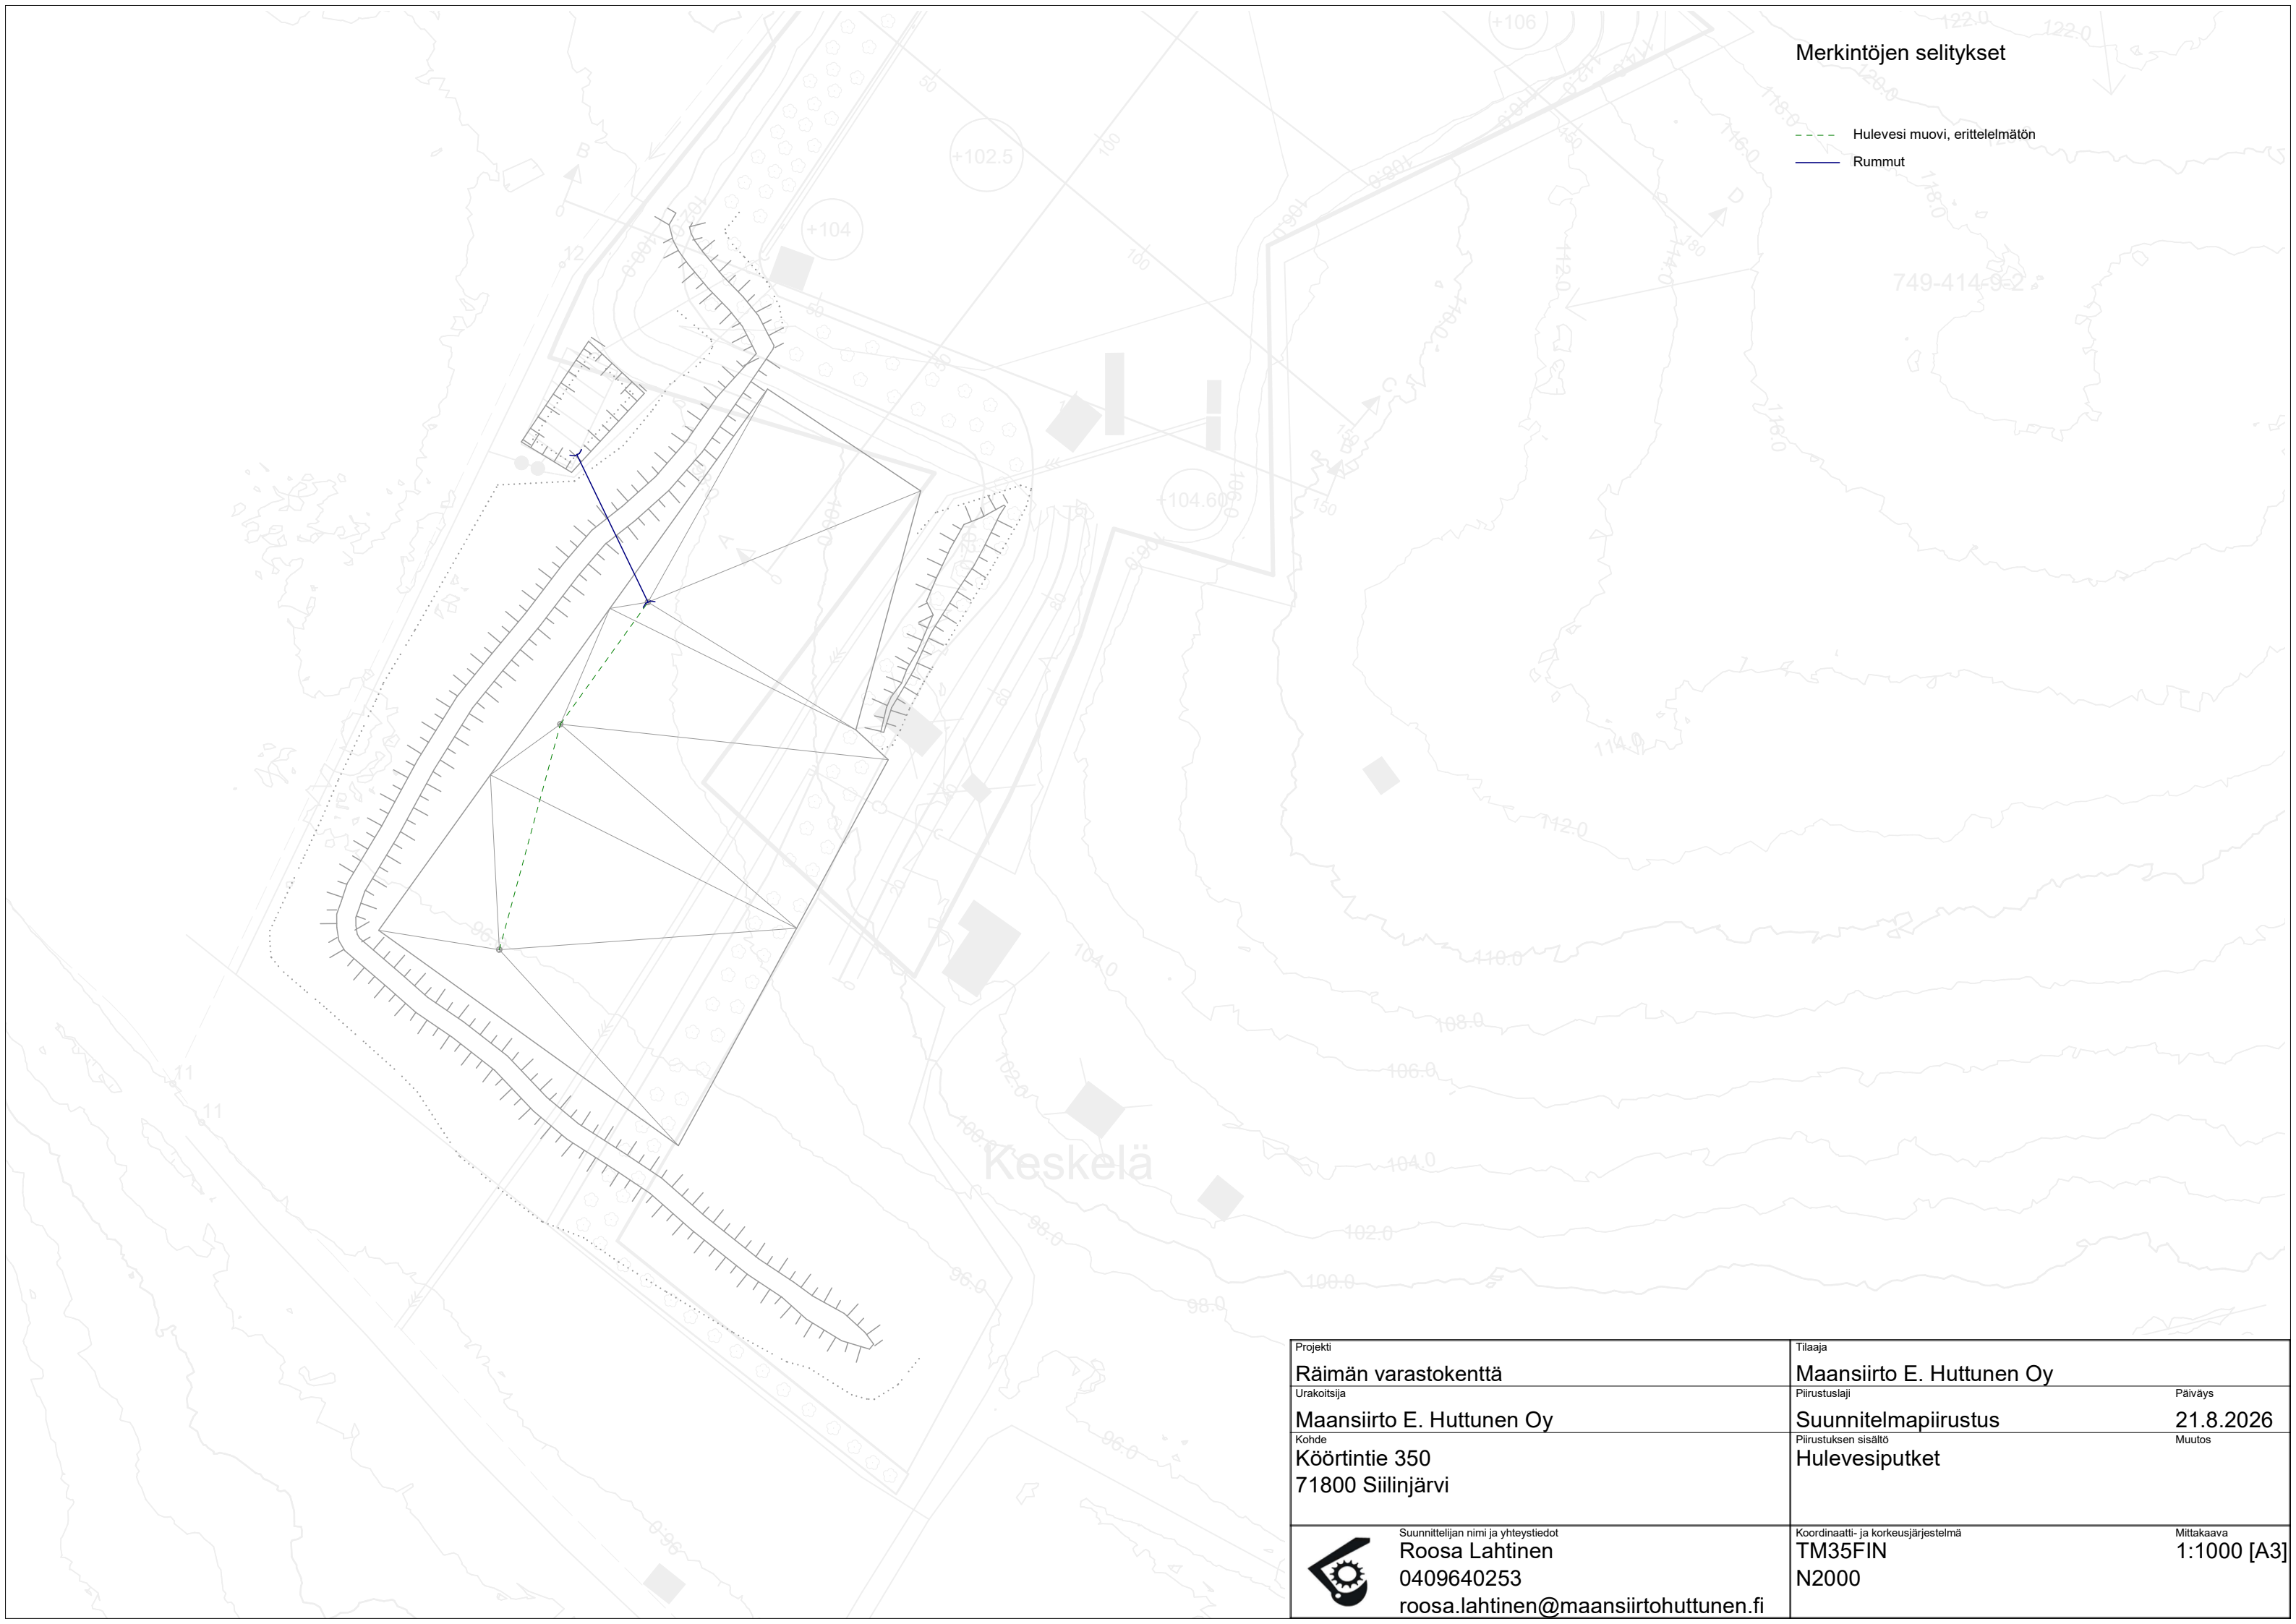

Merkintöjen selitykset

- Hulevesi muovi, erittelemätön
- Rummut

Projekti	Tilaaja	
Räimän varastokenttä	Maansiirto E. Huttunen Oy	
Urakoitsija	Piirustuslaji	Päiväys
Maansiirto E. Huttunen Oy	Suunnitelmapiirustus	21.8.2026
Kohde	Piirustuksen sisältö	Muutos
Köörtintie 350 71800 Siilinjärvi	Hulevesiputket	
 Suunnittelijan nimi ja yhteystiedot	Koordinaatti- ja korkeusjärjestelmä	
	Mittakaava	
Roosa Lahtinen	TM35FIN	
0409640253	N2000	
roosa.lahtinen@maansiirtohuttunen.fi		