


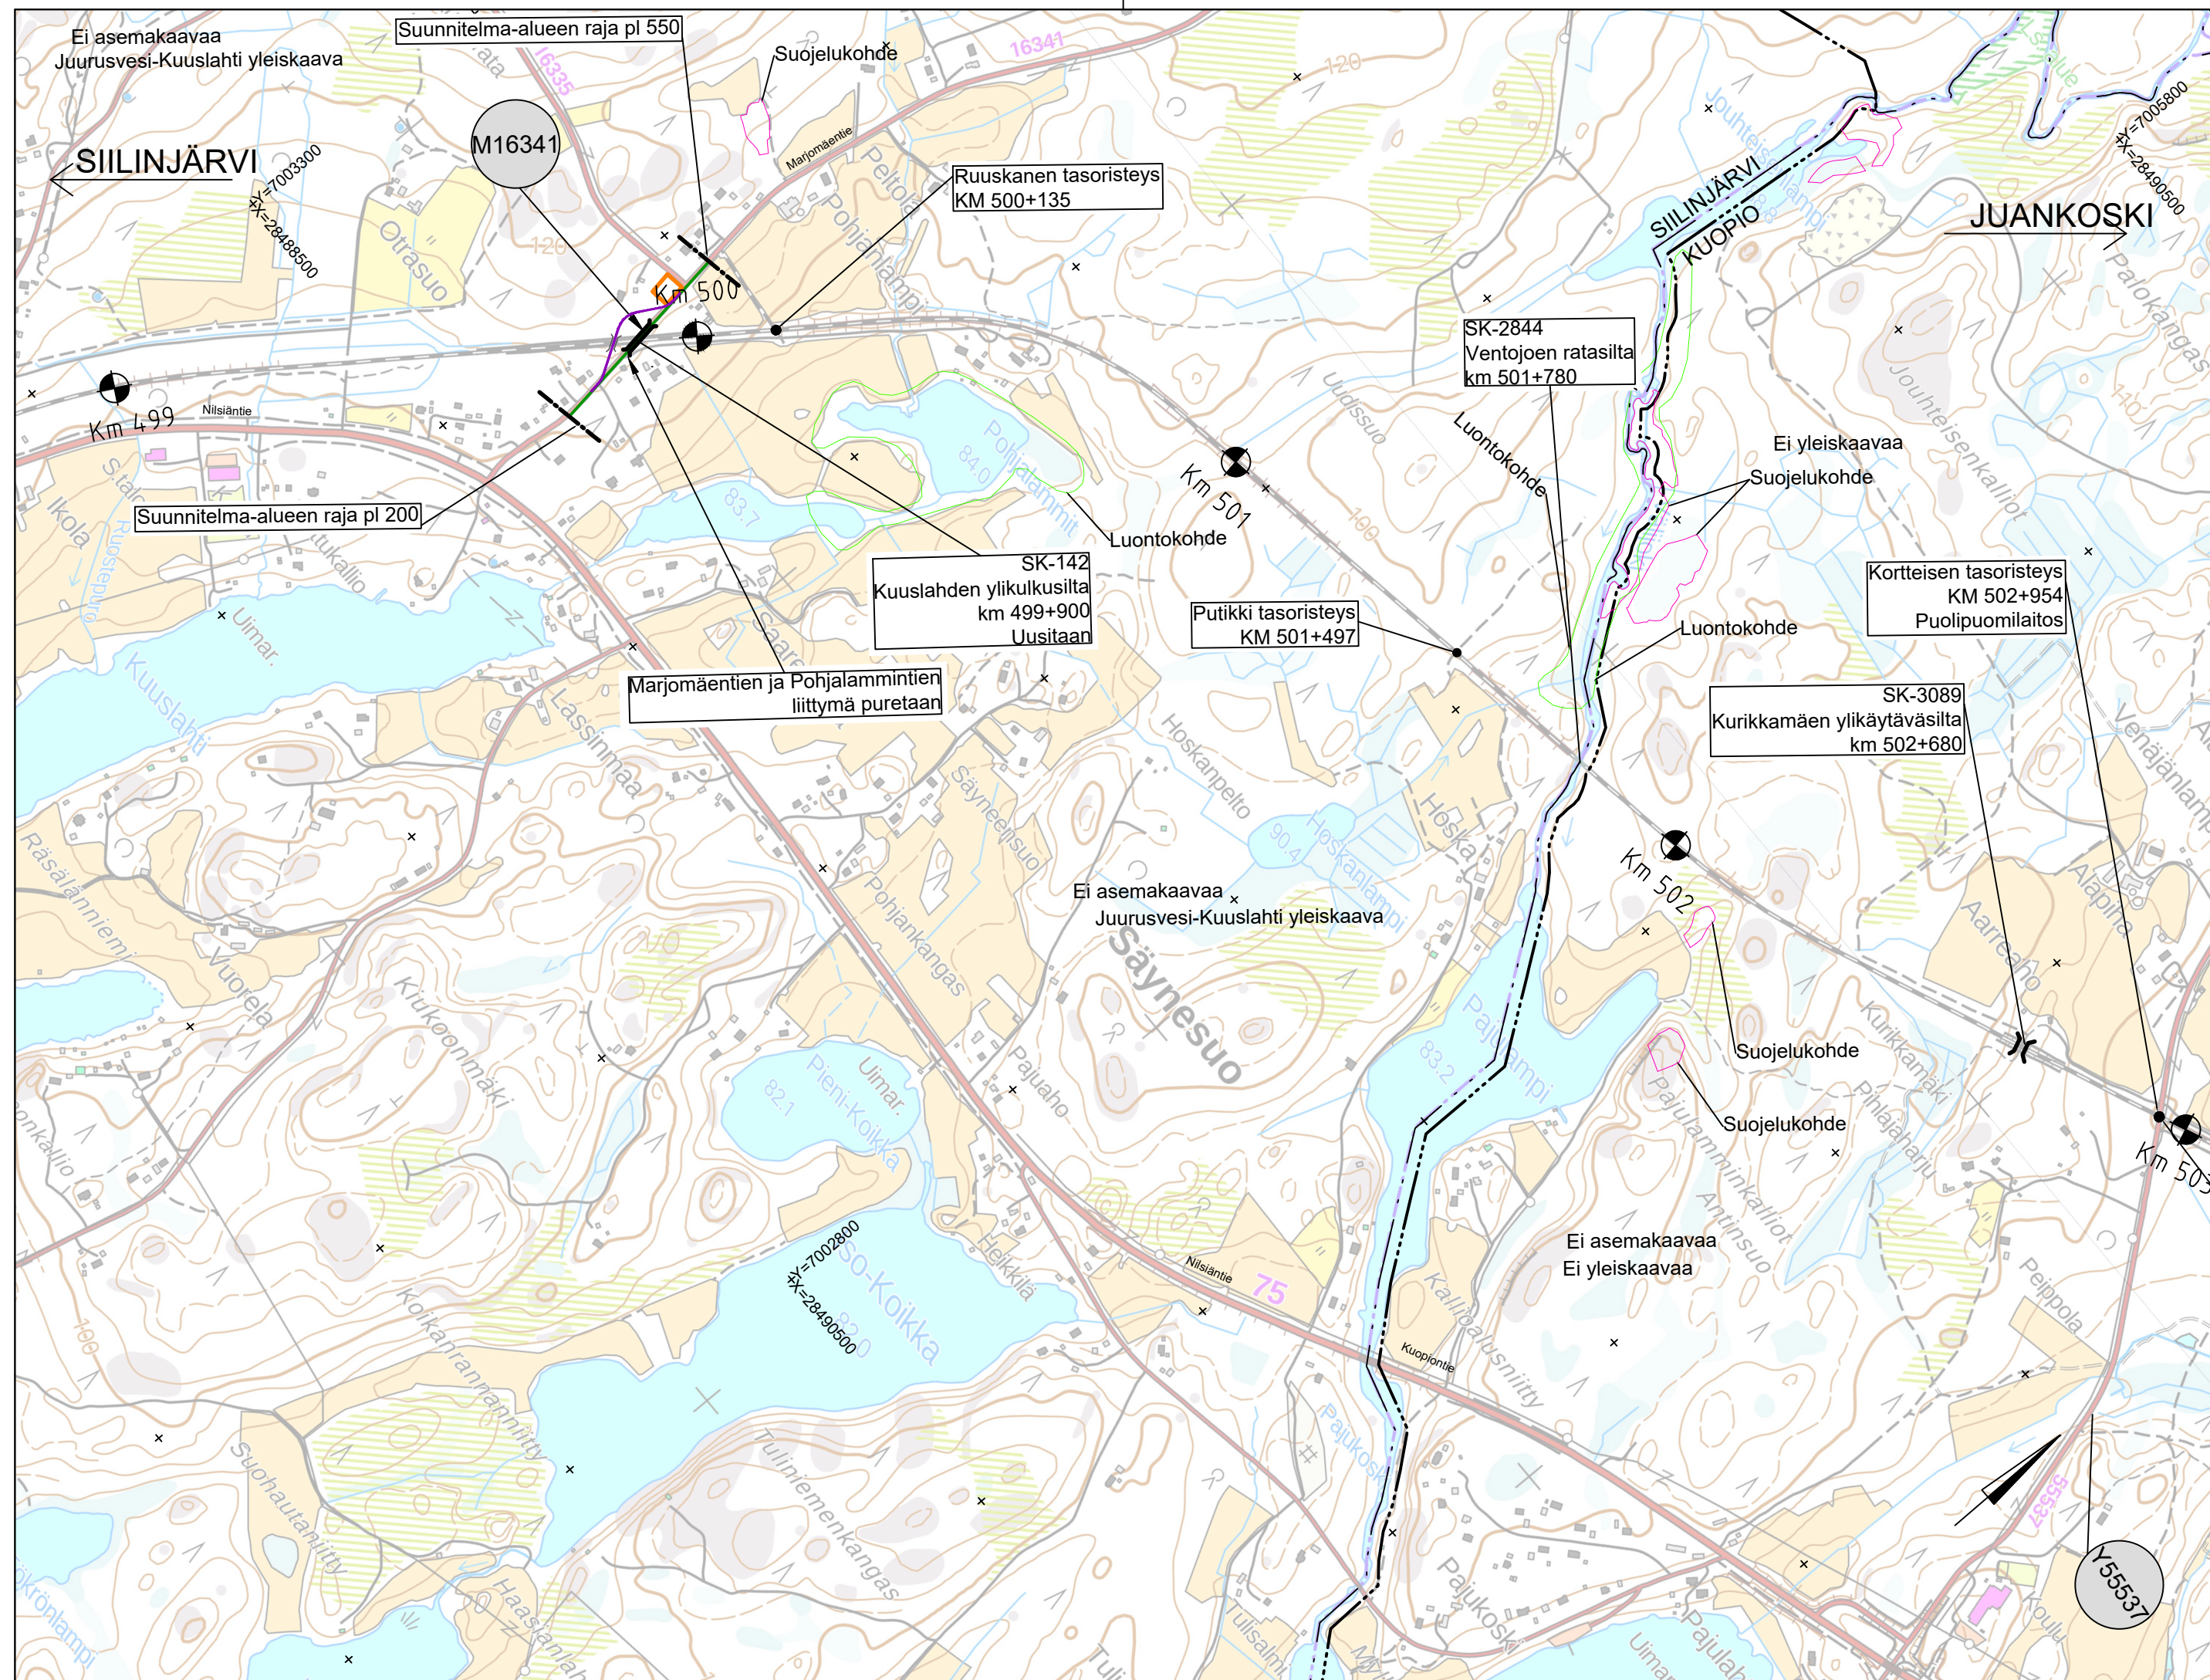

Merkintöjen selitykset:

- | | |
|--|--------------------------|
|  | Nykyinen rata |
|  | Suunniteltu tieyhteys |
|  | Työnaikainen tieyhteys |
|  | Kunnanraja |
|  | Yleiskaava-alueen raja |
|  | Silta |
| 
Km 87 | Ratakilometrin sijainti |
|  | Nykyinen tasoristeys |
|  | Työnaikainen varastoalue |
|  | Suojelukohde |
|  | Luontokohde |

Muut.	Selitys	Pvm	Tehnyt	Pvm	Hyv.
<div> <div> <div>Tilaaaja</div> <div>  </div> </div> <div> <div>Hanke tai rataosa</div> <div>Sänkimäen raakapuun kuormauspaikka ja sillat, rakentamissuunnittelu</div> </div> </div>					
<div> <div>Toimittaja</div> <div>  </div> </div>		<div> <div>Suunnitteluvaihe</div> <div>RAKENTAMISSUUNNITELMA</div> </div>			
<div> <div>Tarkastaja</div> <div>  </div> </div>		<div> <div>Piirustuksen sisältö</div> <div>Yleiskartta Km 499+000 - 503+000</div> </div>			
Piirt.	30.4.2026	Mikko Merikanto			
Suunn.	30.4.2026	Mikko Merikanto			
Tark.	30.4.2026	Eveliina Mäkäräinen			
Hyv.	30.4.2026	Anna Korhonen			
<div> <div>Mittakaava</div> <div>1:10000</div> </div>		<div> <div>Koordinaattija korkeusjärj.</div> <div>ETRS-GK28/N2000</div> </div>			
Tark.	30.4.2026	Riikka Heino			
Hyv.	30.4.2026	Oskari Antinmaa			
Til. hyv.	30.04.2026	Jorma Sillanpää			
<div> <div>Rakennusnumero</div> <div>017 ja 1803</div> </div>		<div> <div>Paikka</div> <div>Laji</div> <div>Numero</div> <div>Muut.</div> <div>Lehti</div> <div>Lehtiä</div> </div>			
		<div> <div>2400</div> <div>72</div> <div>8985</div> <div>-</div> <div>1</div> <div>2</div> </div>			